


潜江市2021年度渔洋镇拖船埠片高标准农田建设项目（拖船埠片）

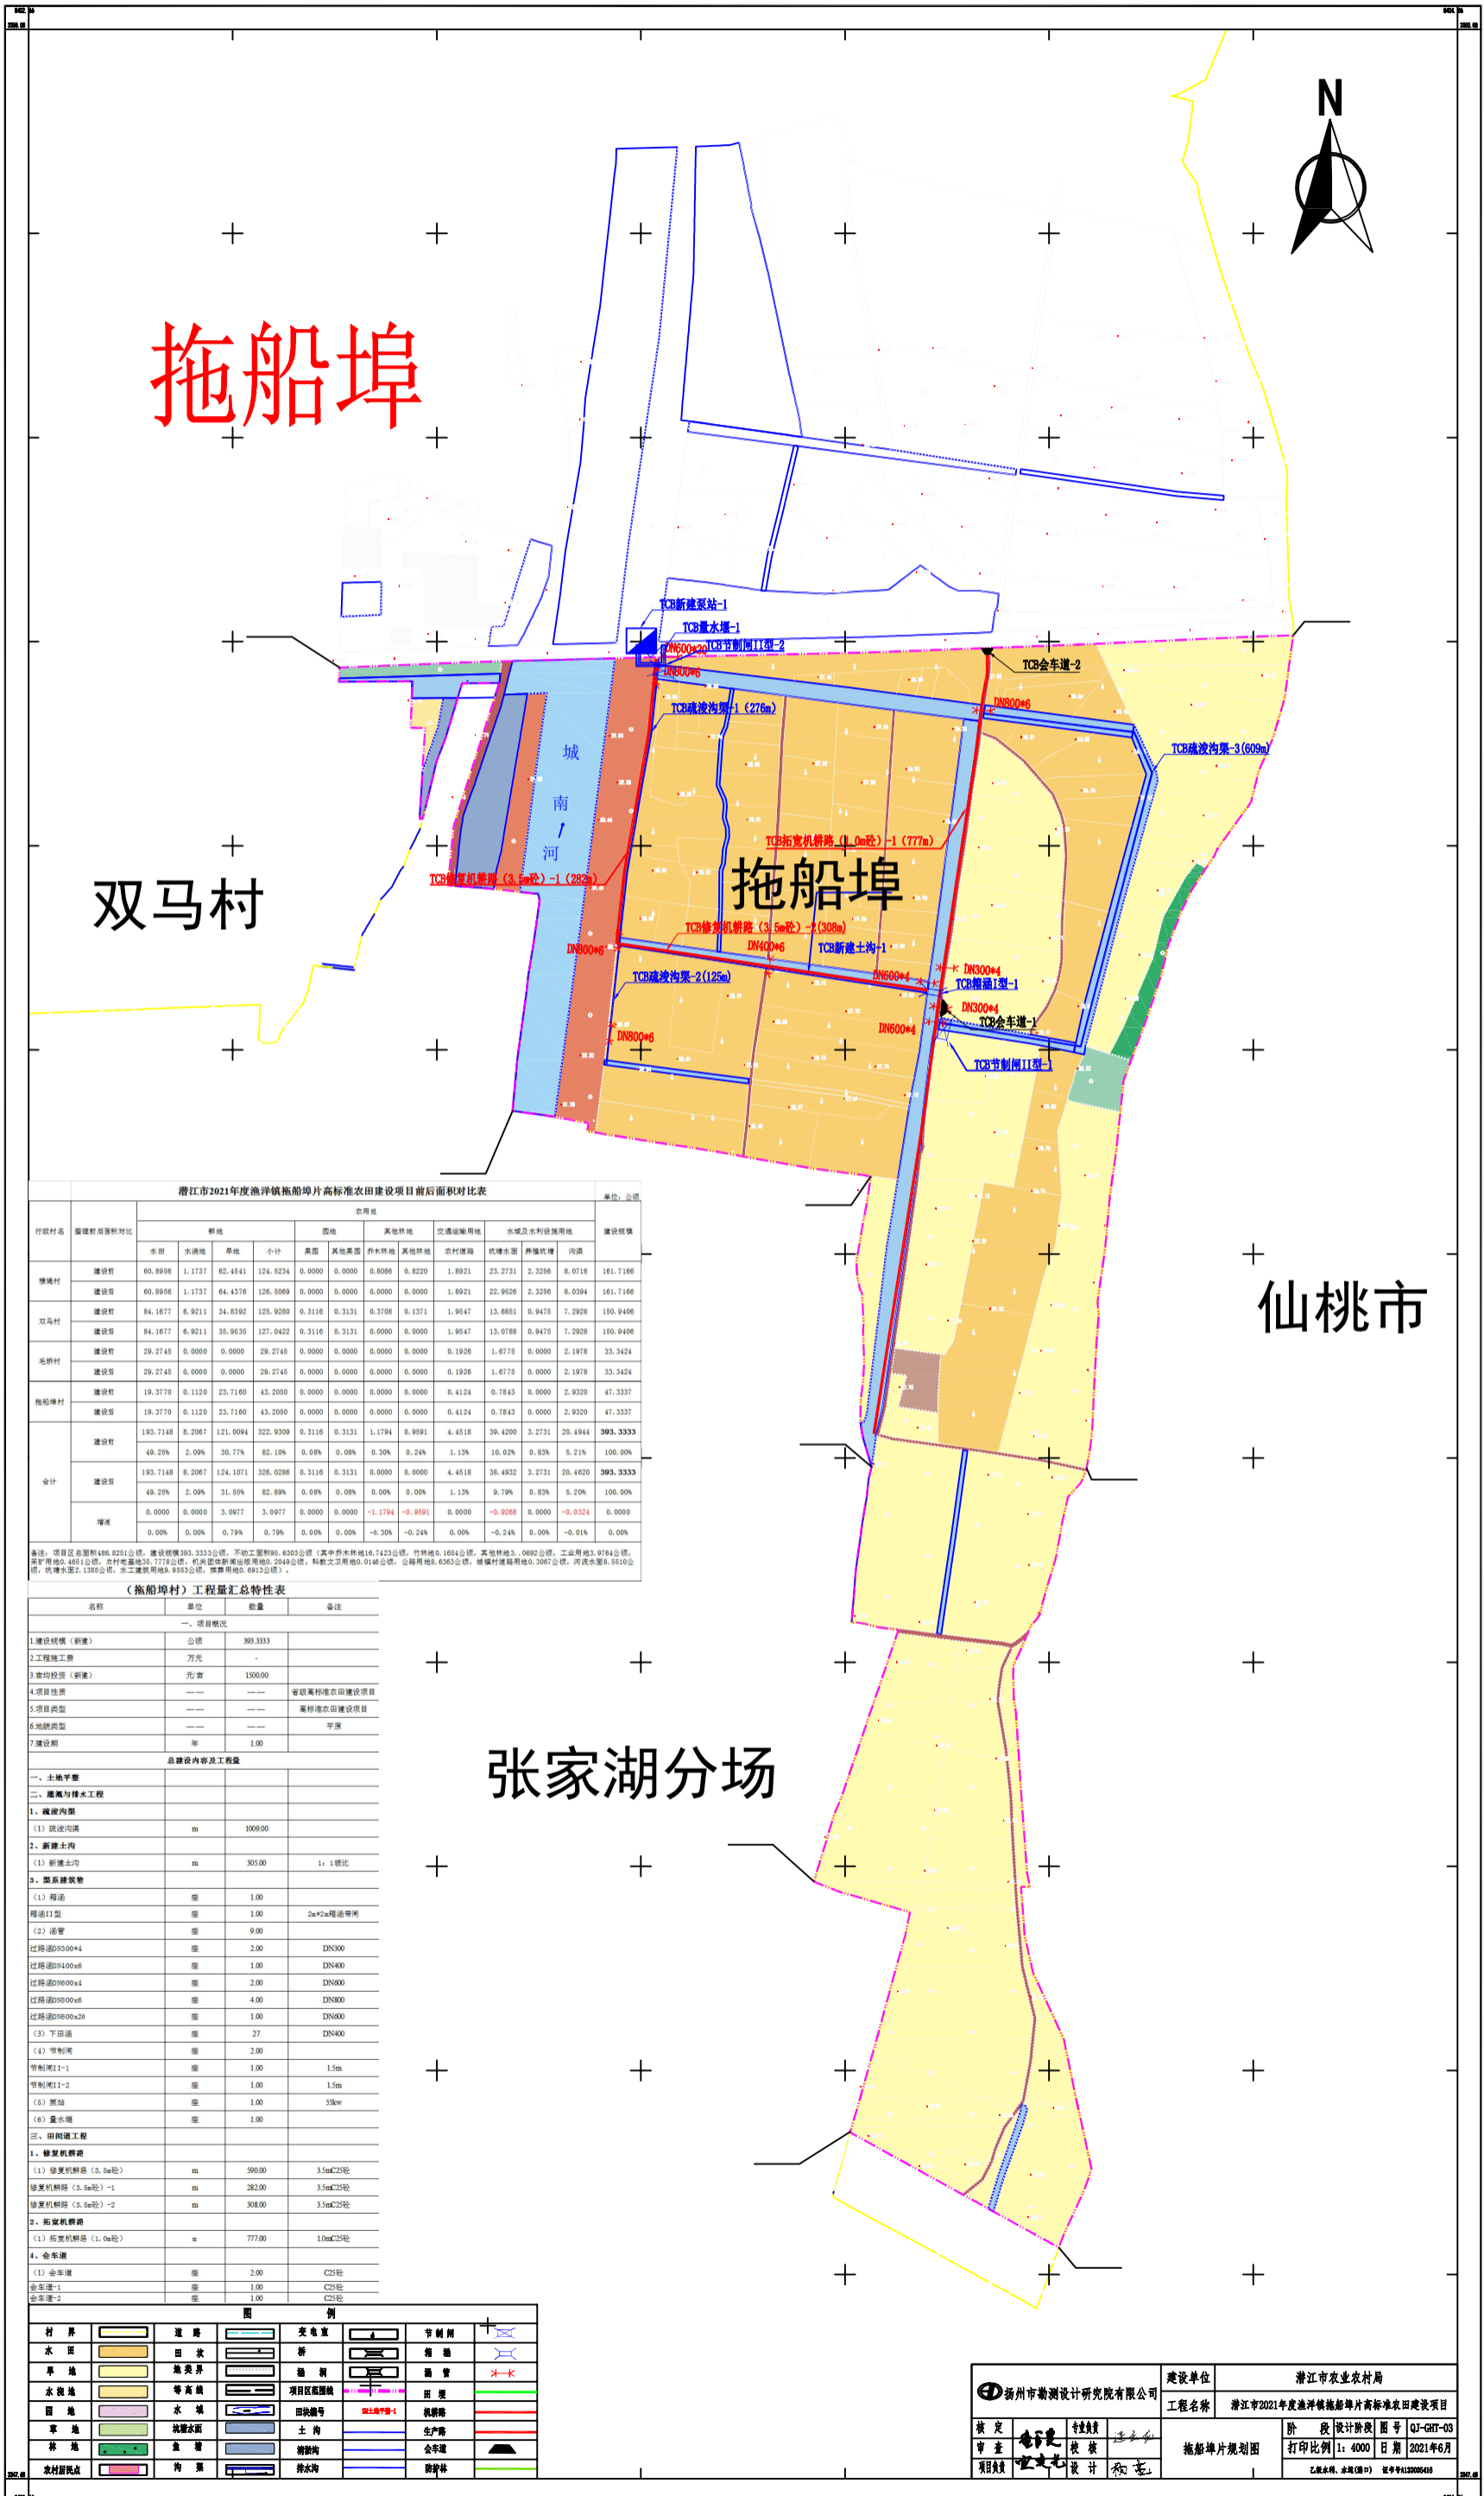

潜江市2021年度渔洋镇拖船埠片高标准农田建设项目前后面积对比表

行政村名	建设前面积对比	农用地										建设规模	
		水田	水浇地	旱地	小计	果园	其他园地	其他林地	交通道路用地	水域及水利设施用地	其他		
拖船埠村	建设前	60.8956	1.1737	62.4841	124.5234	0.0000	0.0000	0.0000	0.0000	0.0000	0.0000	0.0000	161.7166
	建设后	60.8956	1.1737	64.4376	126.5069	0.0000	0.0000	0.0000	0.0000	0.0000	0.0000	0.0000	161.7166
双马村	建设前	84.1677	6.9211	34.8392	125.9280	0.3116	0.3131	0.3708	0.1371	1.9547	13.4985	0.9475	150.9406
	建设后	84.1677	6.9211	35.9630	127.0422	0.3116	0.3131	0.0000	0.0000	1.9547	13.4985	0.9475	150.9406
毛桥村	建设前	29.2745	0.0000	0.0000	29.2745	0.0000	0.0000	0.0000	0.0000	0.1926	1.6778	0.0000	33.3424
	建设后	29.2745	0.0000	0.0000	29.2745	0.0000	0.0000	0.0000	0.0000	0.1926	1.6778	0.0000	33.3424
拖船埠村	建设前	19.3770	0.1120	23.7160	43.2050	0.0000	0.0000	0.0000	0.0000	0.4124	0.7843	0.0000	47.3337
	建设后	19.3770	0.1120	23.7160	43.2050	0.0000	0.0000	0.0000	0.0000	0.4124	0.7843	0.0000	47.3337
合计	建设前	193.7148	8.2067	121.0094	322.9309	0.3116	0.3131	1.1794	0.9991	4.4518	39.4200	3.2731	393.3333
	建设后	193.7148	8.2067	124.1071	326.0286	0.3116	0.3131	0.0000	0.0000	4.4518	38.4932	3.2731	393.3333
	增减	0.0000	0.0000	3.0977	3.0977	0.0000	0.0000	-1.1794	-0.9991	0.0000	-0.9268	0.0000	0.0000

(拖船埠村) 工程量汇总表

名称	单位	数量	备注
一、项目概况			
1.建设规模(新建)	公顷	393.3333	
2.工程施工费	万元	-	
3.总投资(新建)	万元	1500.00	
4.项目性质	—	—	省级高标准农田建设项目
5.项目类型	—	—	高标准农田建设项目
6.地貌类型	—	—	平原
7.建设期	年	1.00	
二、建设内容及工程量			
一、土地平整			
二、灌溉与排水工程			
1、灌溉沟渠			
(1) 新建沟渠	m	1000.00	
2、新建土方			
(1) 新建土方	m	303.00	1:1坡比
3、渠系建筑物			
(1) 桥涵	座	1.00	
埋涵11型	座	1.00	2m*2m埋涵带闸
(2) 涵管	座	9.00	
过路涵DN300*4	座	2.00	DN300
过路涵DN400*6	座	1.00	DN400
过路涵DN600*4	座	2.00	DN600
过路涵DN800*6	座	4.00	DN800
过路涵DN800*20	座	1.00	DN800
(3) 下田涵	座	27	DN400
(4) 节制闸	座	2.00	
节制闸11-1	座	1.00	1.5m
节制闸11-2	座	1.00	1.5m
(5) 泵站	座	1.00	30kw
(6) 量水堰	座	1.00	
三、田间工程			
1、修复机耕路			
(1) 修复机耕路(3.5m宽)	m	590.00	3.5m*25%泥
修复机耕路(3.5m宽)-1	m	282.00	3.5m*25%泥
修复机耕路(3.5m宽)-2	m	308.00	3.5m*25%泥
2、拓宽机耕路			
(1) 拓宽机耕路(1.0m宽)	m	777.00	1.0m*25%泥
4、会车道			
(1) 会车道	座	2.00	C25
会车道-1	座	1.00	C25
会车道-2	座	1.00	C25

图例

村界	道路	变电站	节制闸
水田	田坎	桥	涵管
旱地	堤坎界	涵洞	涵管
水浇地	等高线	项目区范围线	田界
园地	水渠	田坎编号	机耕路
草地	坎坎水渠	土方	生产路
林地	鱼塘	塘坎	会车道
农村居民点	沟渠	排水沟	路旁树

扬州市勘测设计研究院有限公司		建设单位: 潜江市农业农村局	
工程名称: 潜江市2021年度渔洋镇拖船埠片高标准农田建设项目		阶段: 设计阶段	
图号: QJ-GHT-03		打印比例: 1:4000	
日期: 2021年6月		设计人员: 乙级注册、注册(印)	