


潜江市城市总体规划 (2008-2020)


规划区建设用地现状图

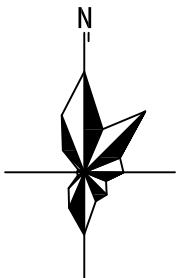

0 1KM 2KM 4KM 6KM

图 例

- 二类居住用地
- 三类居住用地
- 中小学校用地
- 行政办公用地
- 商业金融用地
- 市场用地
- 文教体卫用地
- 其他公共设施用地
- 工业用地
- 仓储用地
- 市政设施用地
- 对外交通用地
- 特殊用地
- 公园绿地
- 生产防护绿地
- 广场用地
- 农村居民点
- 城市道路
- 高速公路
- 公路
- 防洪堤
- 河流水域
- 现状建成区边界
- 规划区边界

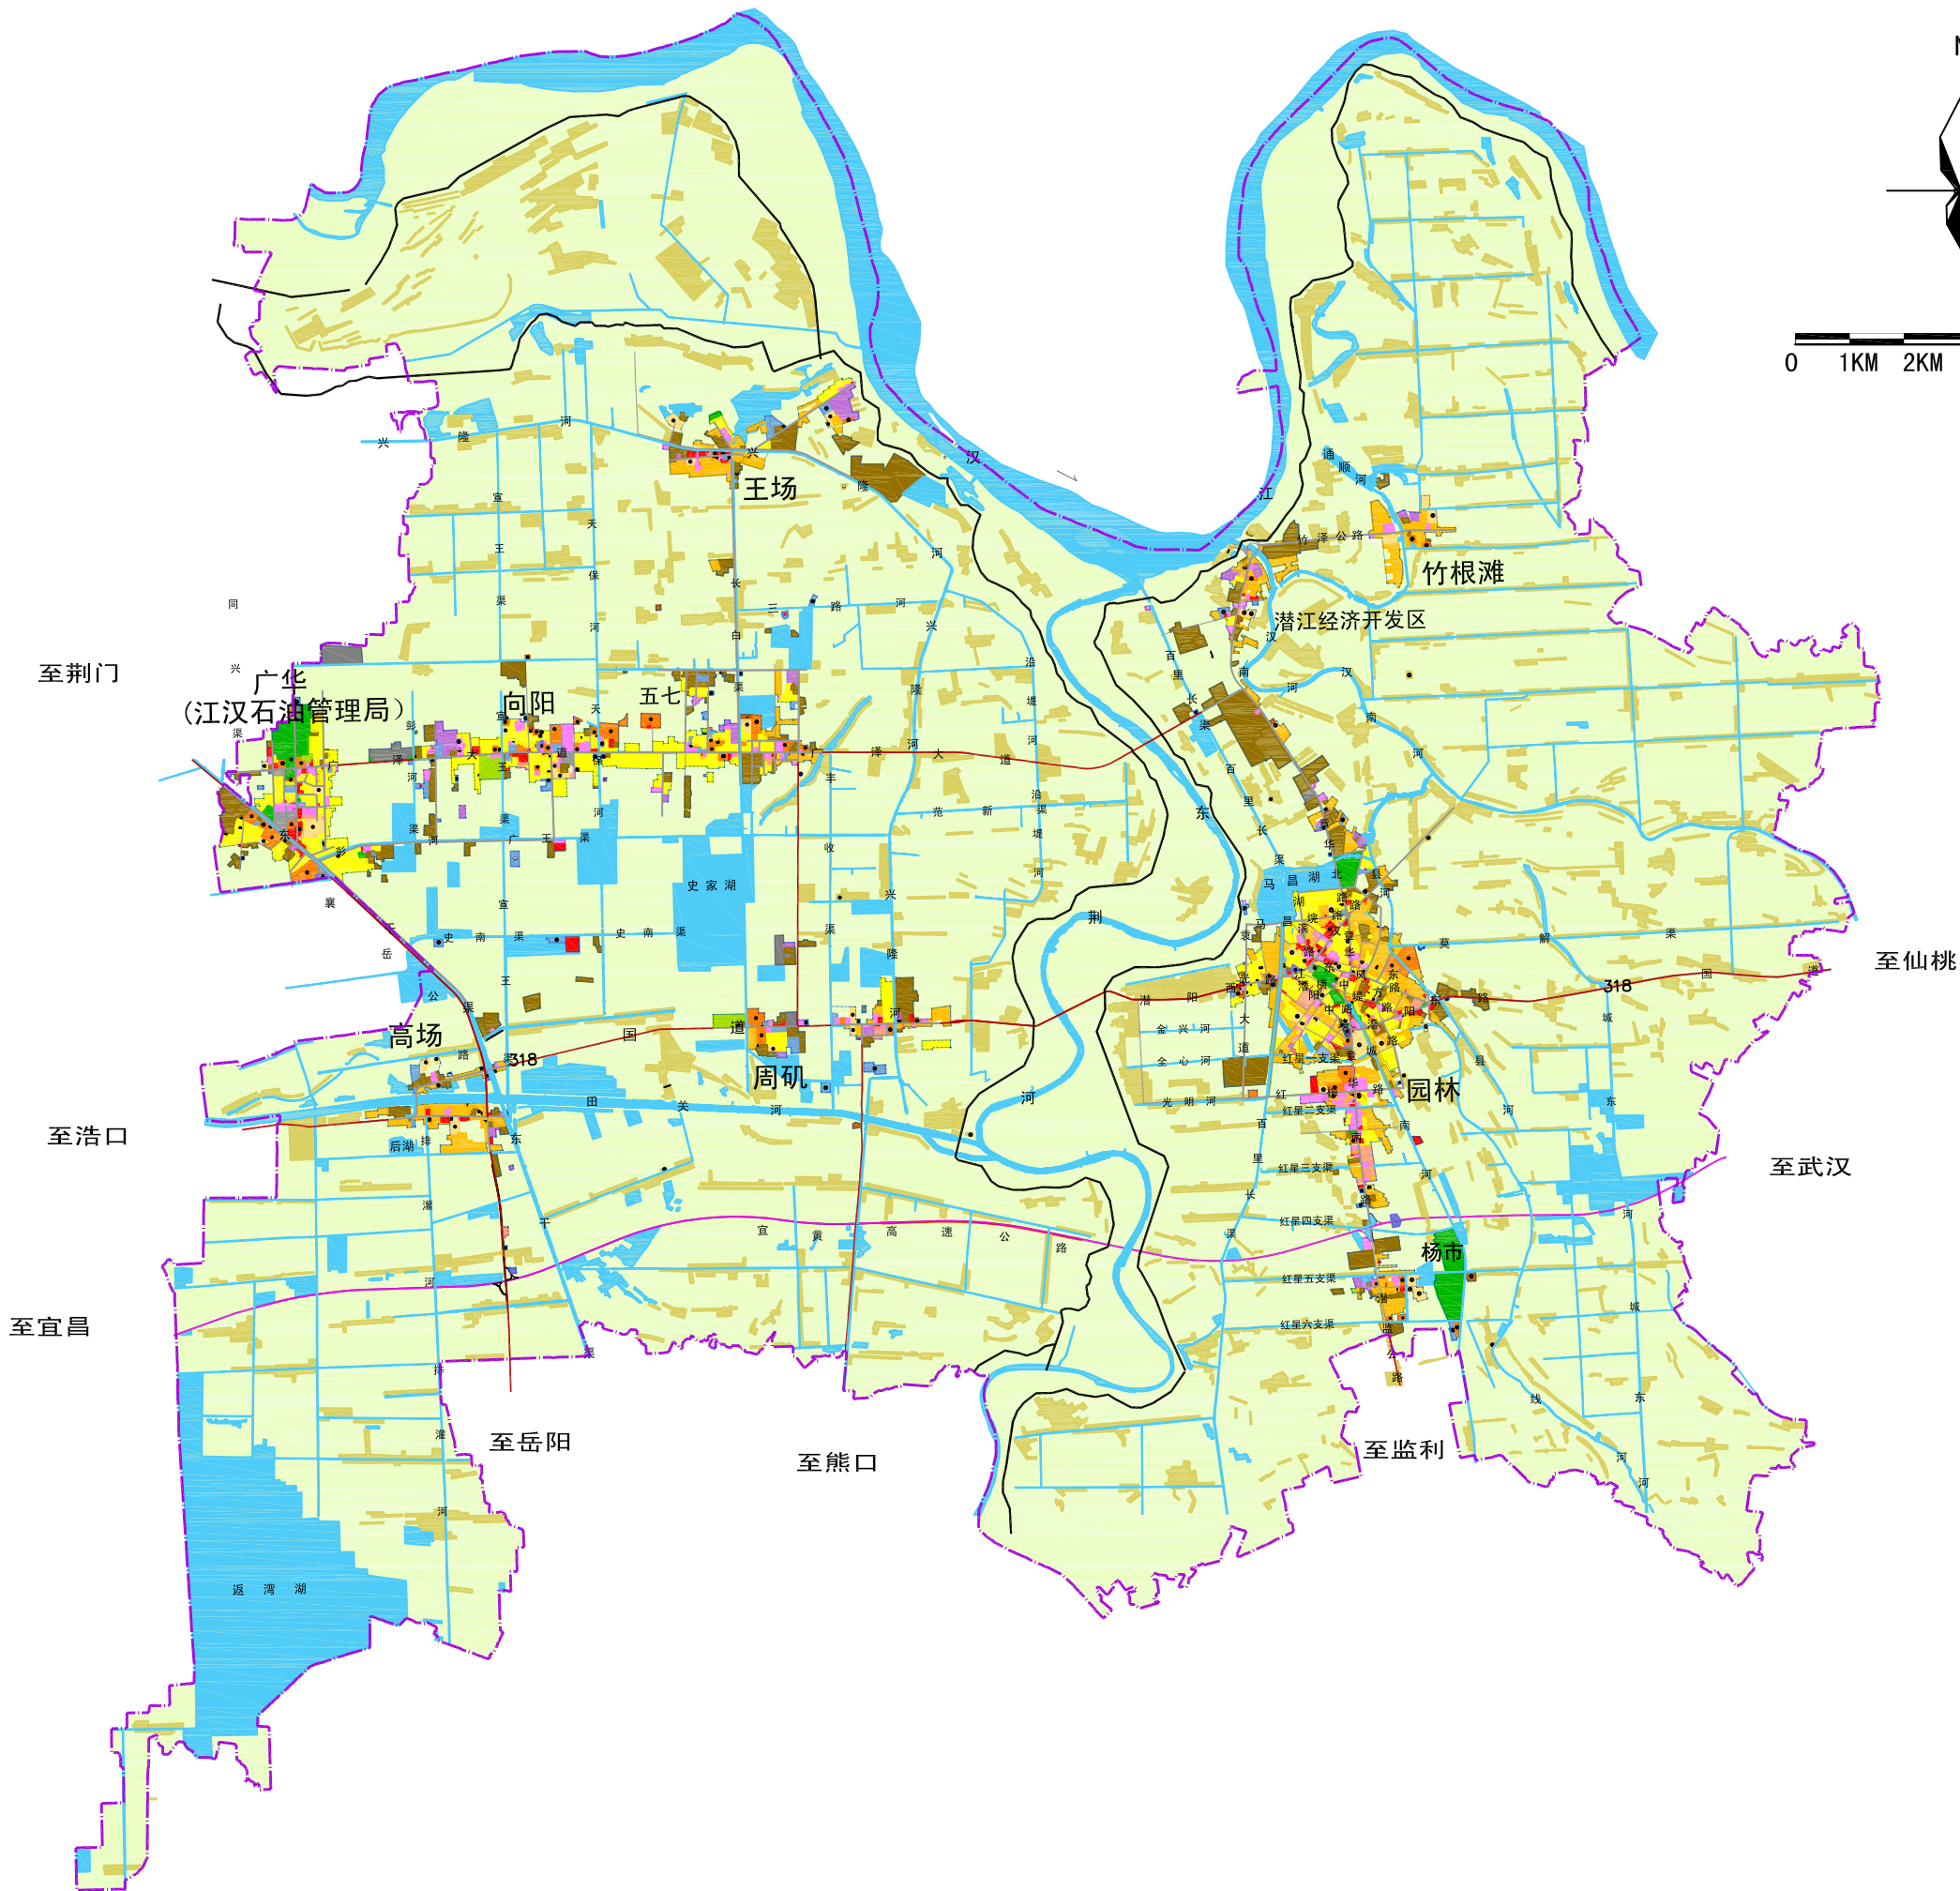


上海同济城市规划设计研究院

潜江市城市总体规划 (2008-2020)

规划区建设条件评定图

图 例

- 现状城区
- 农村居民点
- 一类用地
- 二类用地
- 三类用地
- 河流水域
- 规划区边界

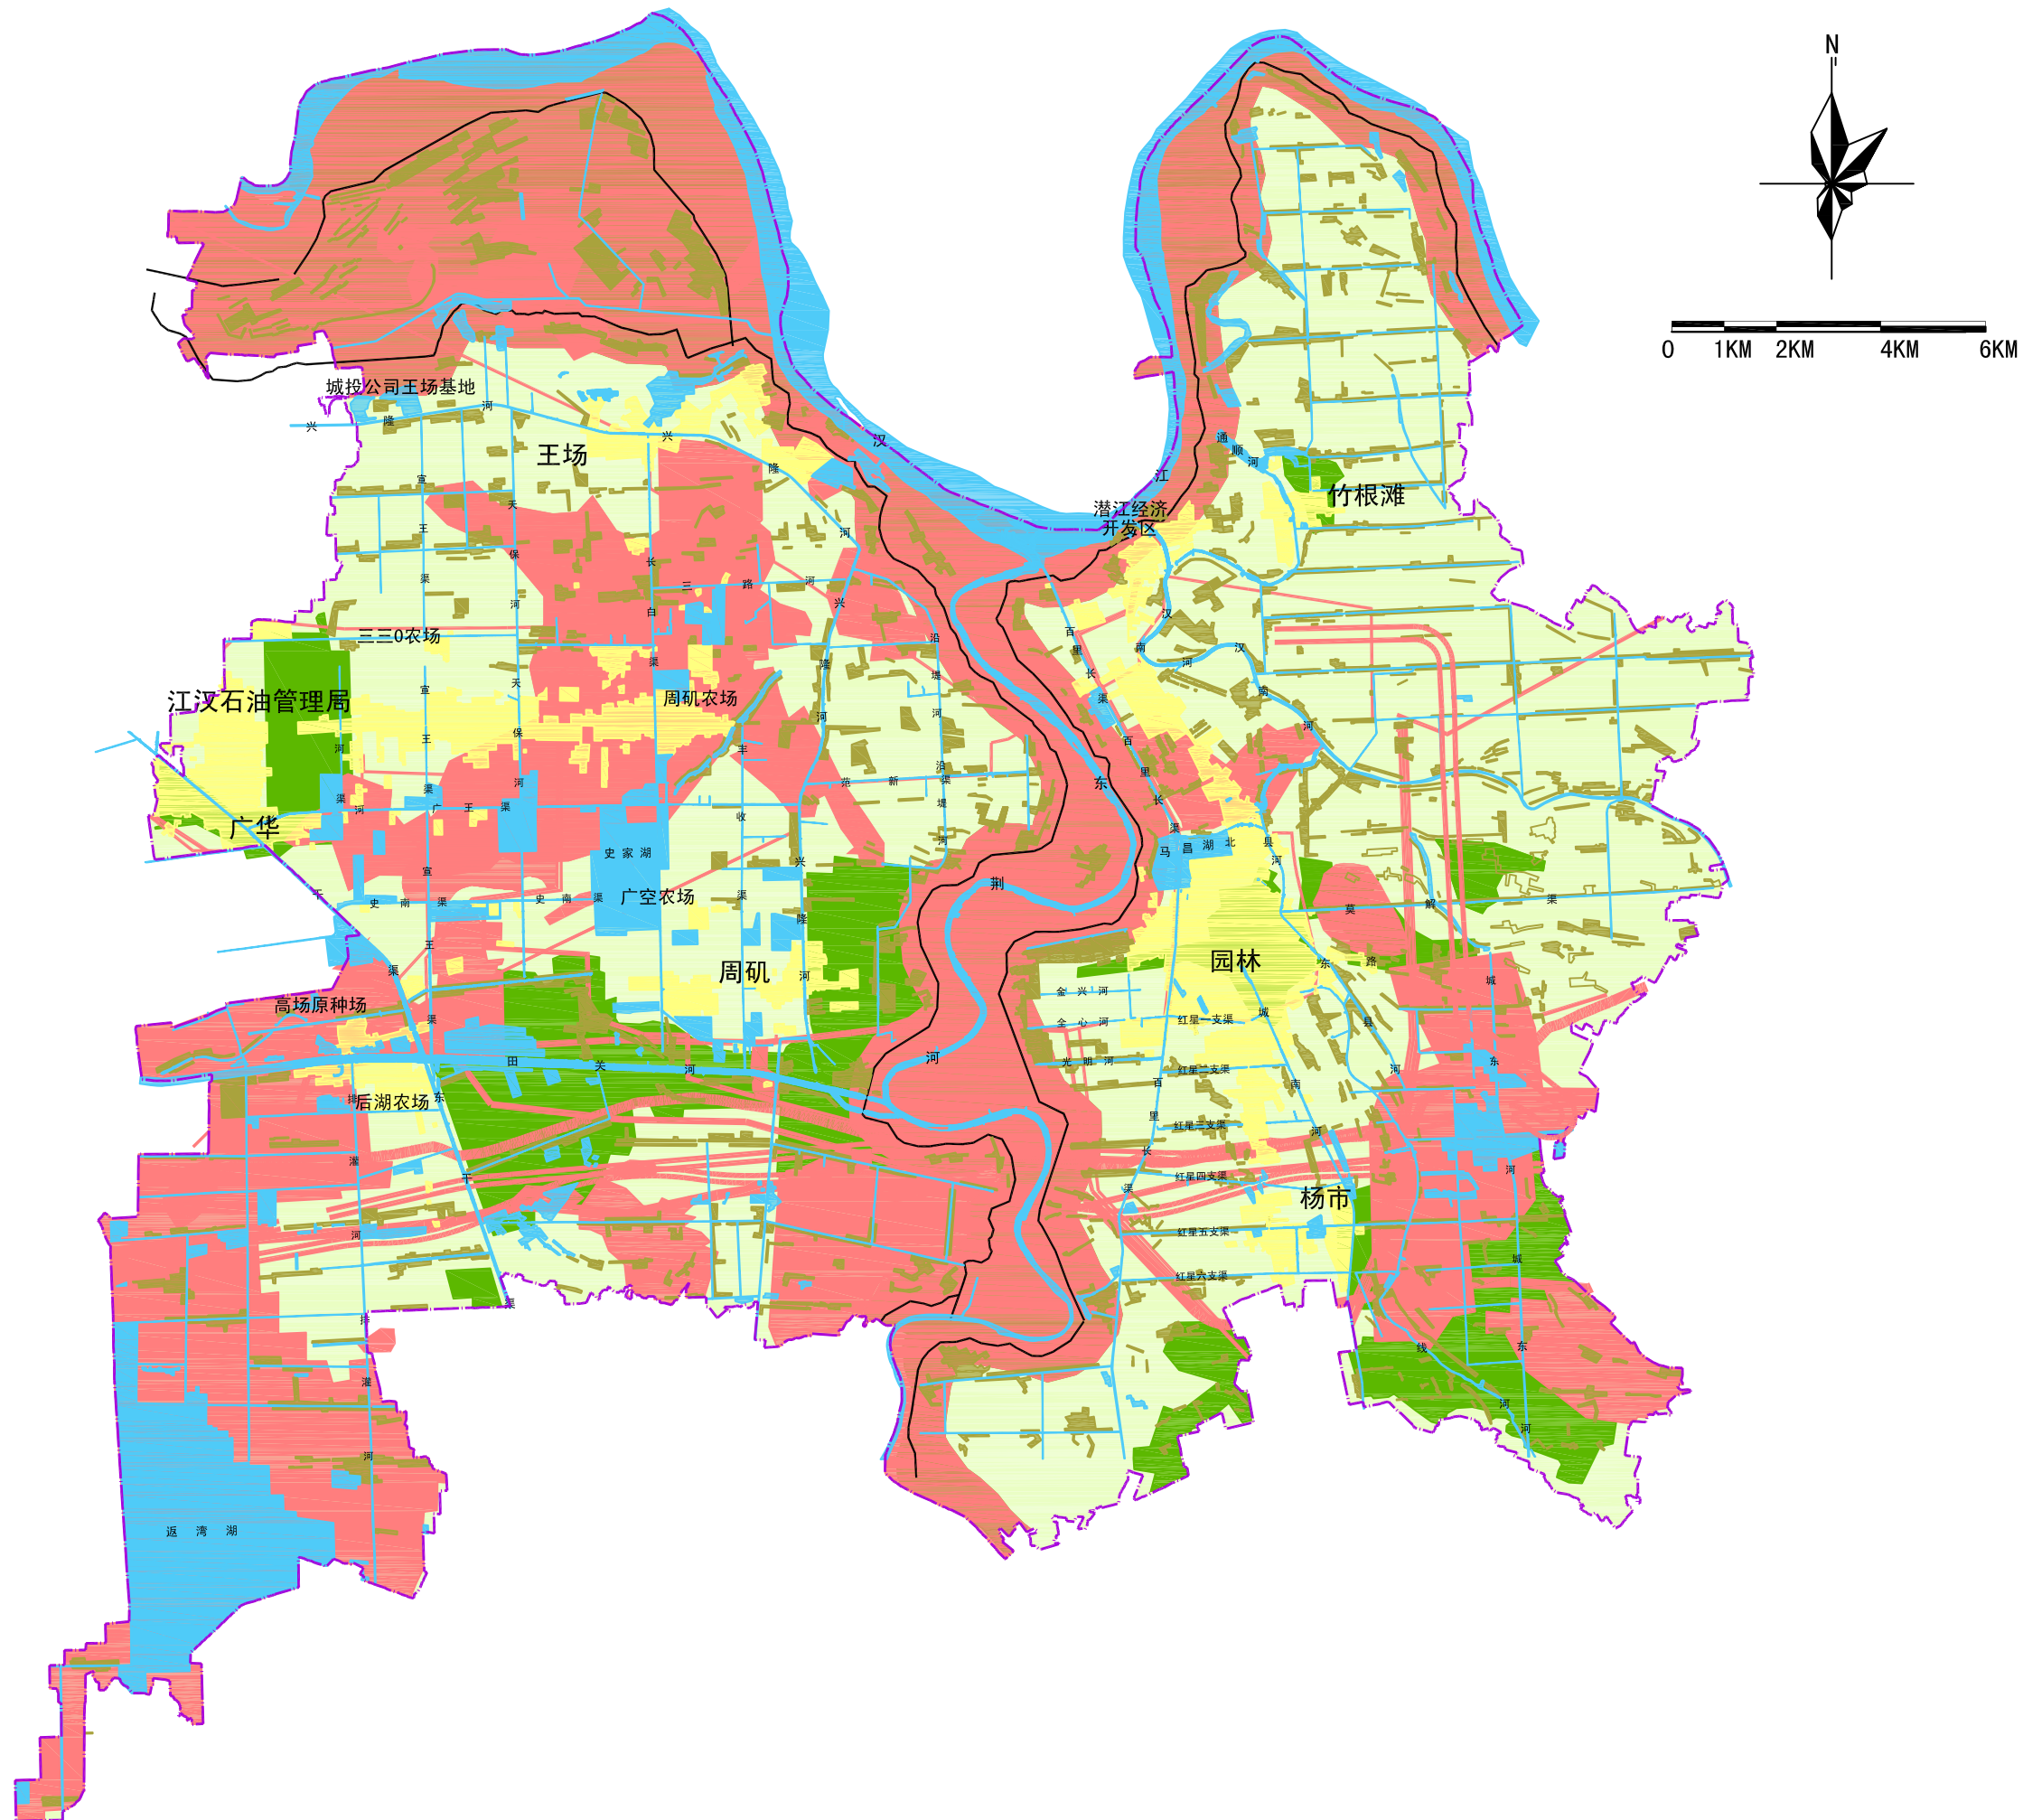

上海同济城市规划设计研究院

20

潜江市人民政府


2008.08

潜江市城市总体规划 (2008-2020)

规划区用地协调图

图 例

- 城区
- 生态环境保护区
- 防护绿地
- 农田保护区
- 道路
- 河流水域
- 规划区边界

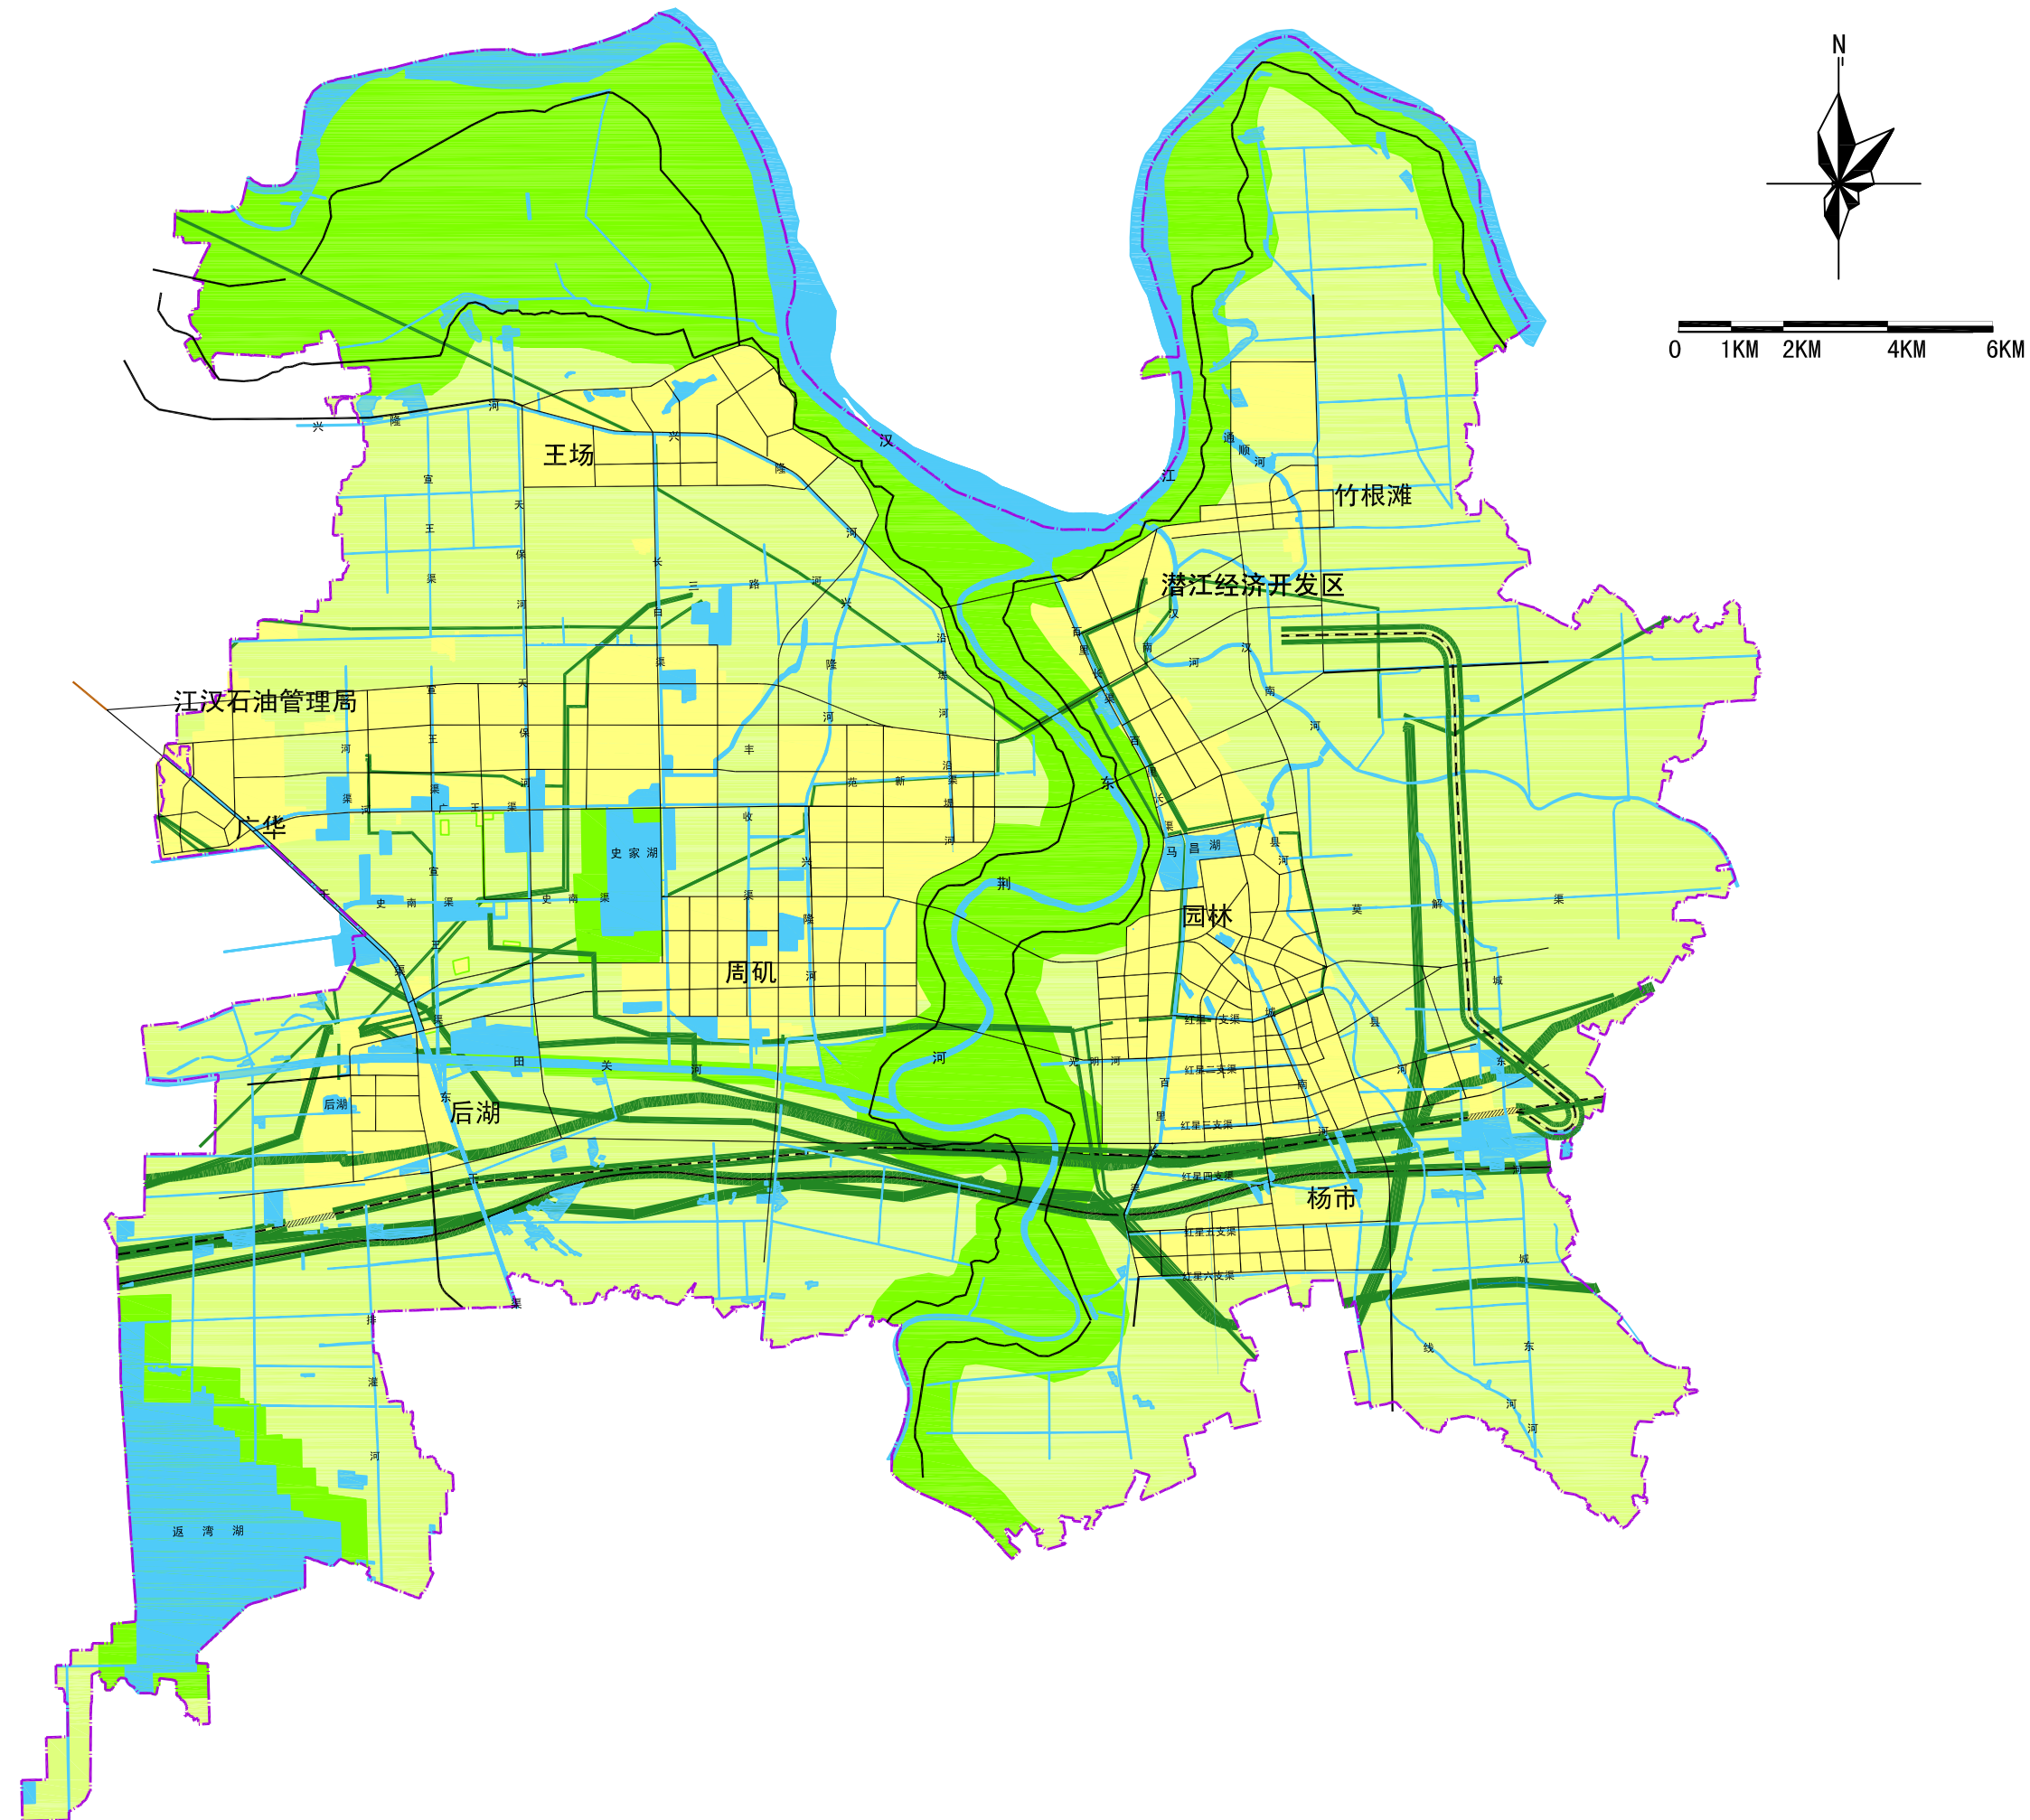

上海同济城市规划设计研究院

21

潜江市人民政府


2008. 08

潜江市城市总体规划 (2008-2020)

规划区重大基础设施规划图

图 例

- 高速公路
- 国道
- 城市主干道
- 省道
- 市镇道
- 高速铁路
- 火车站
- 码头
- 互通式立交
- 客运站
- 公交换乘枢纽
- 水厂
- 取水口
- 污水处理厂
- 变电站
- 500KV电力线
- 220KV电力线
- 110KV电力线
- 忠武天然气管
- 川气东送
- 天然气门站
- 天然气处理站
- 垃圾处理厂
- 城区
- 河流水域
- 规划区边界

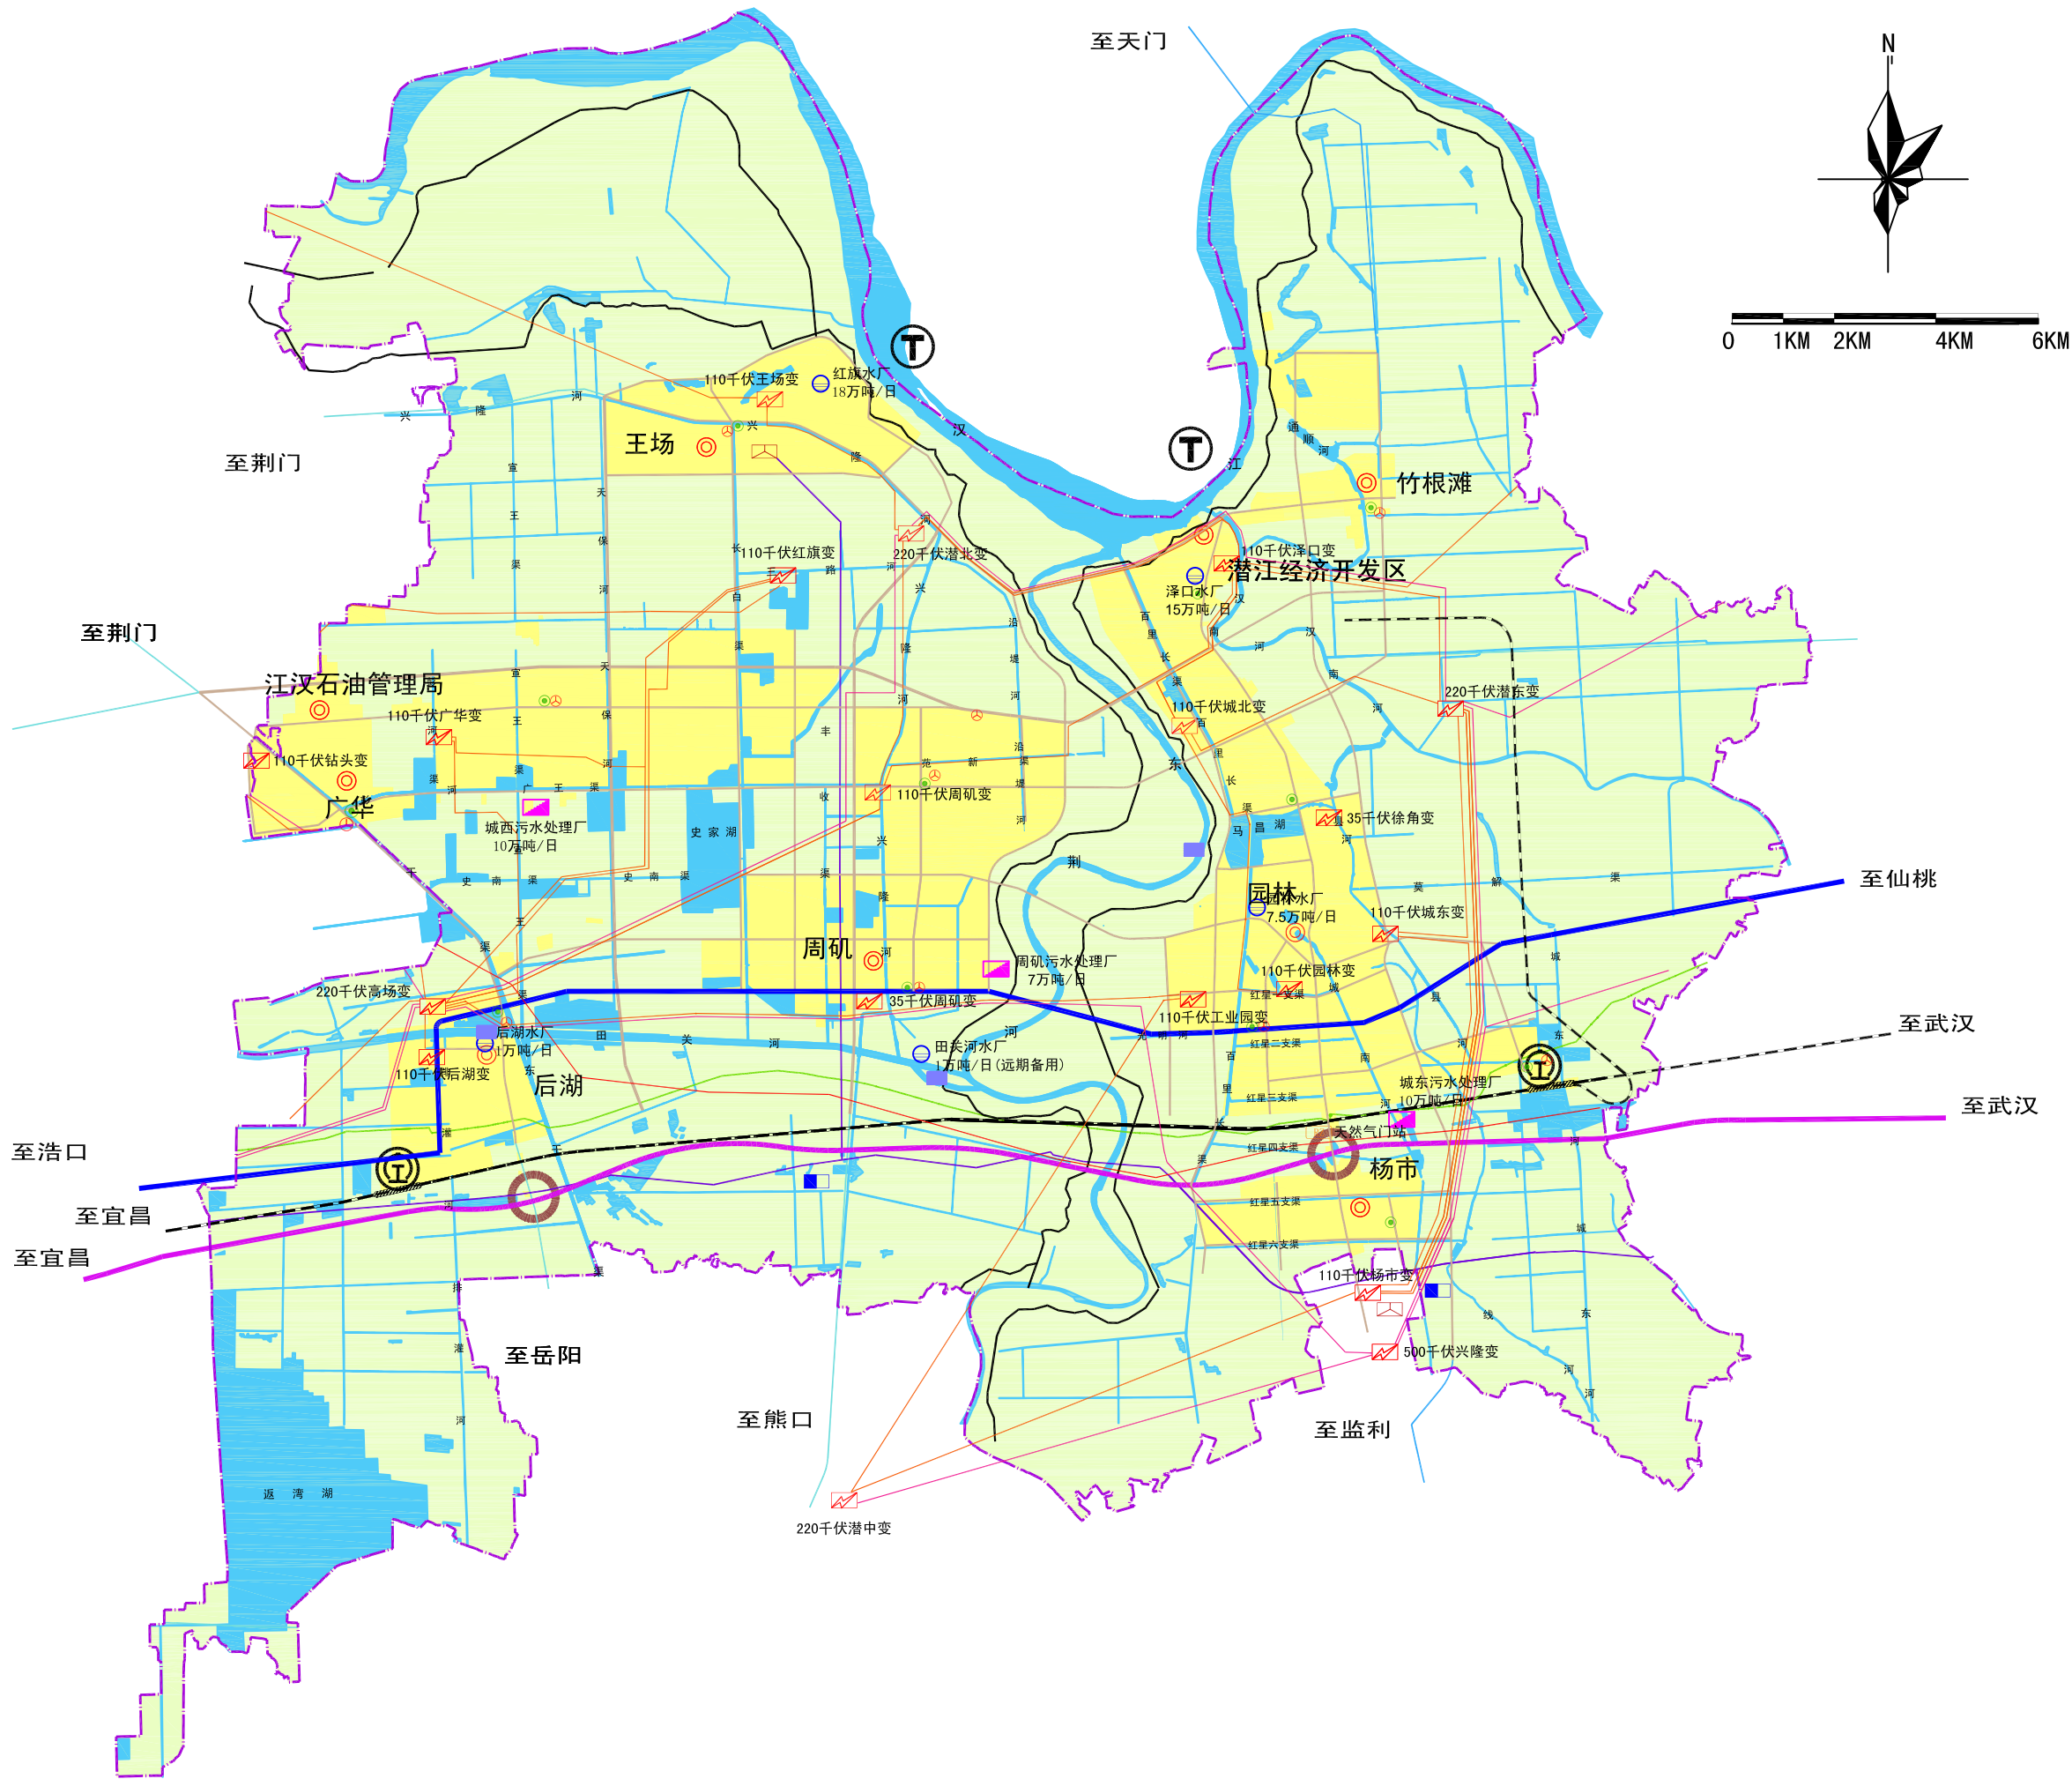


上海同济城市规划设计研究院

潜江市城市总体规划 (2008-2020)

规划区空间管制图

图 例

- 已建区
- 适建区
- 限建区
- 禁建区
- 道路
- 河流水域
- 规划区边界

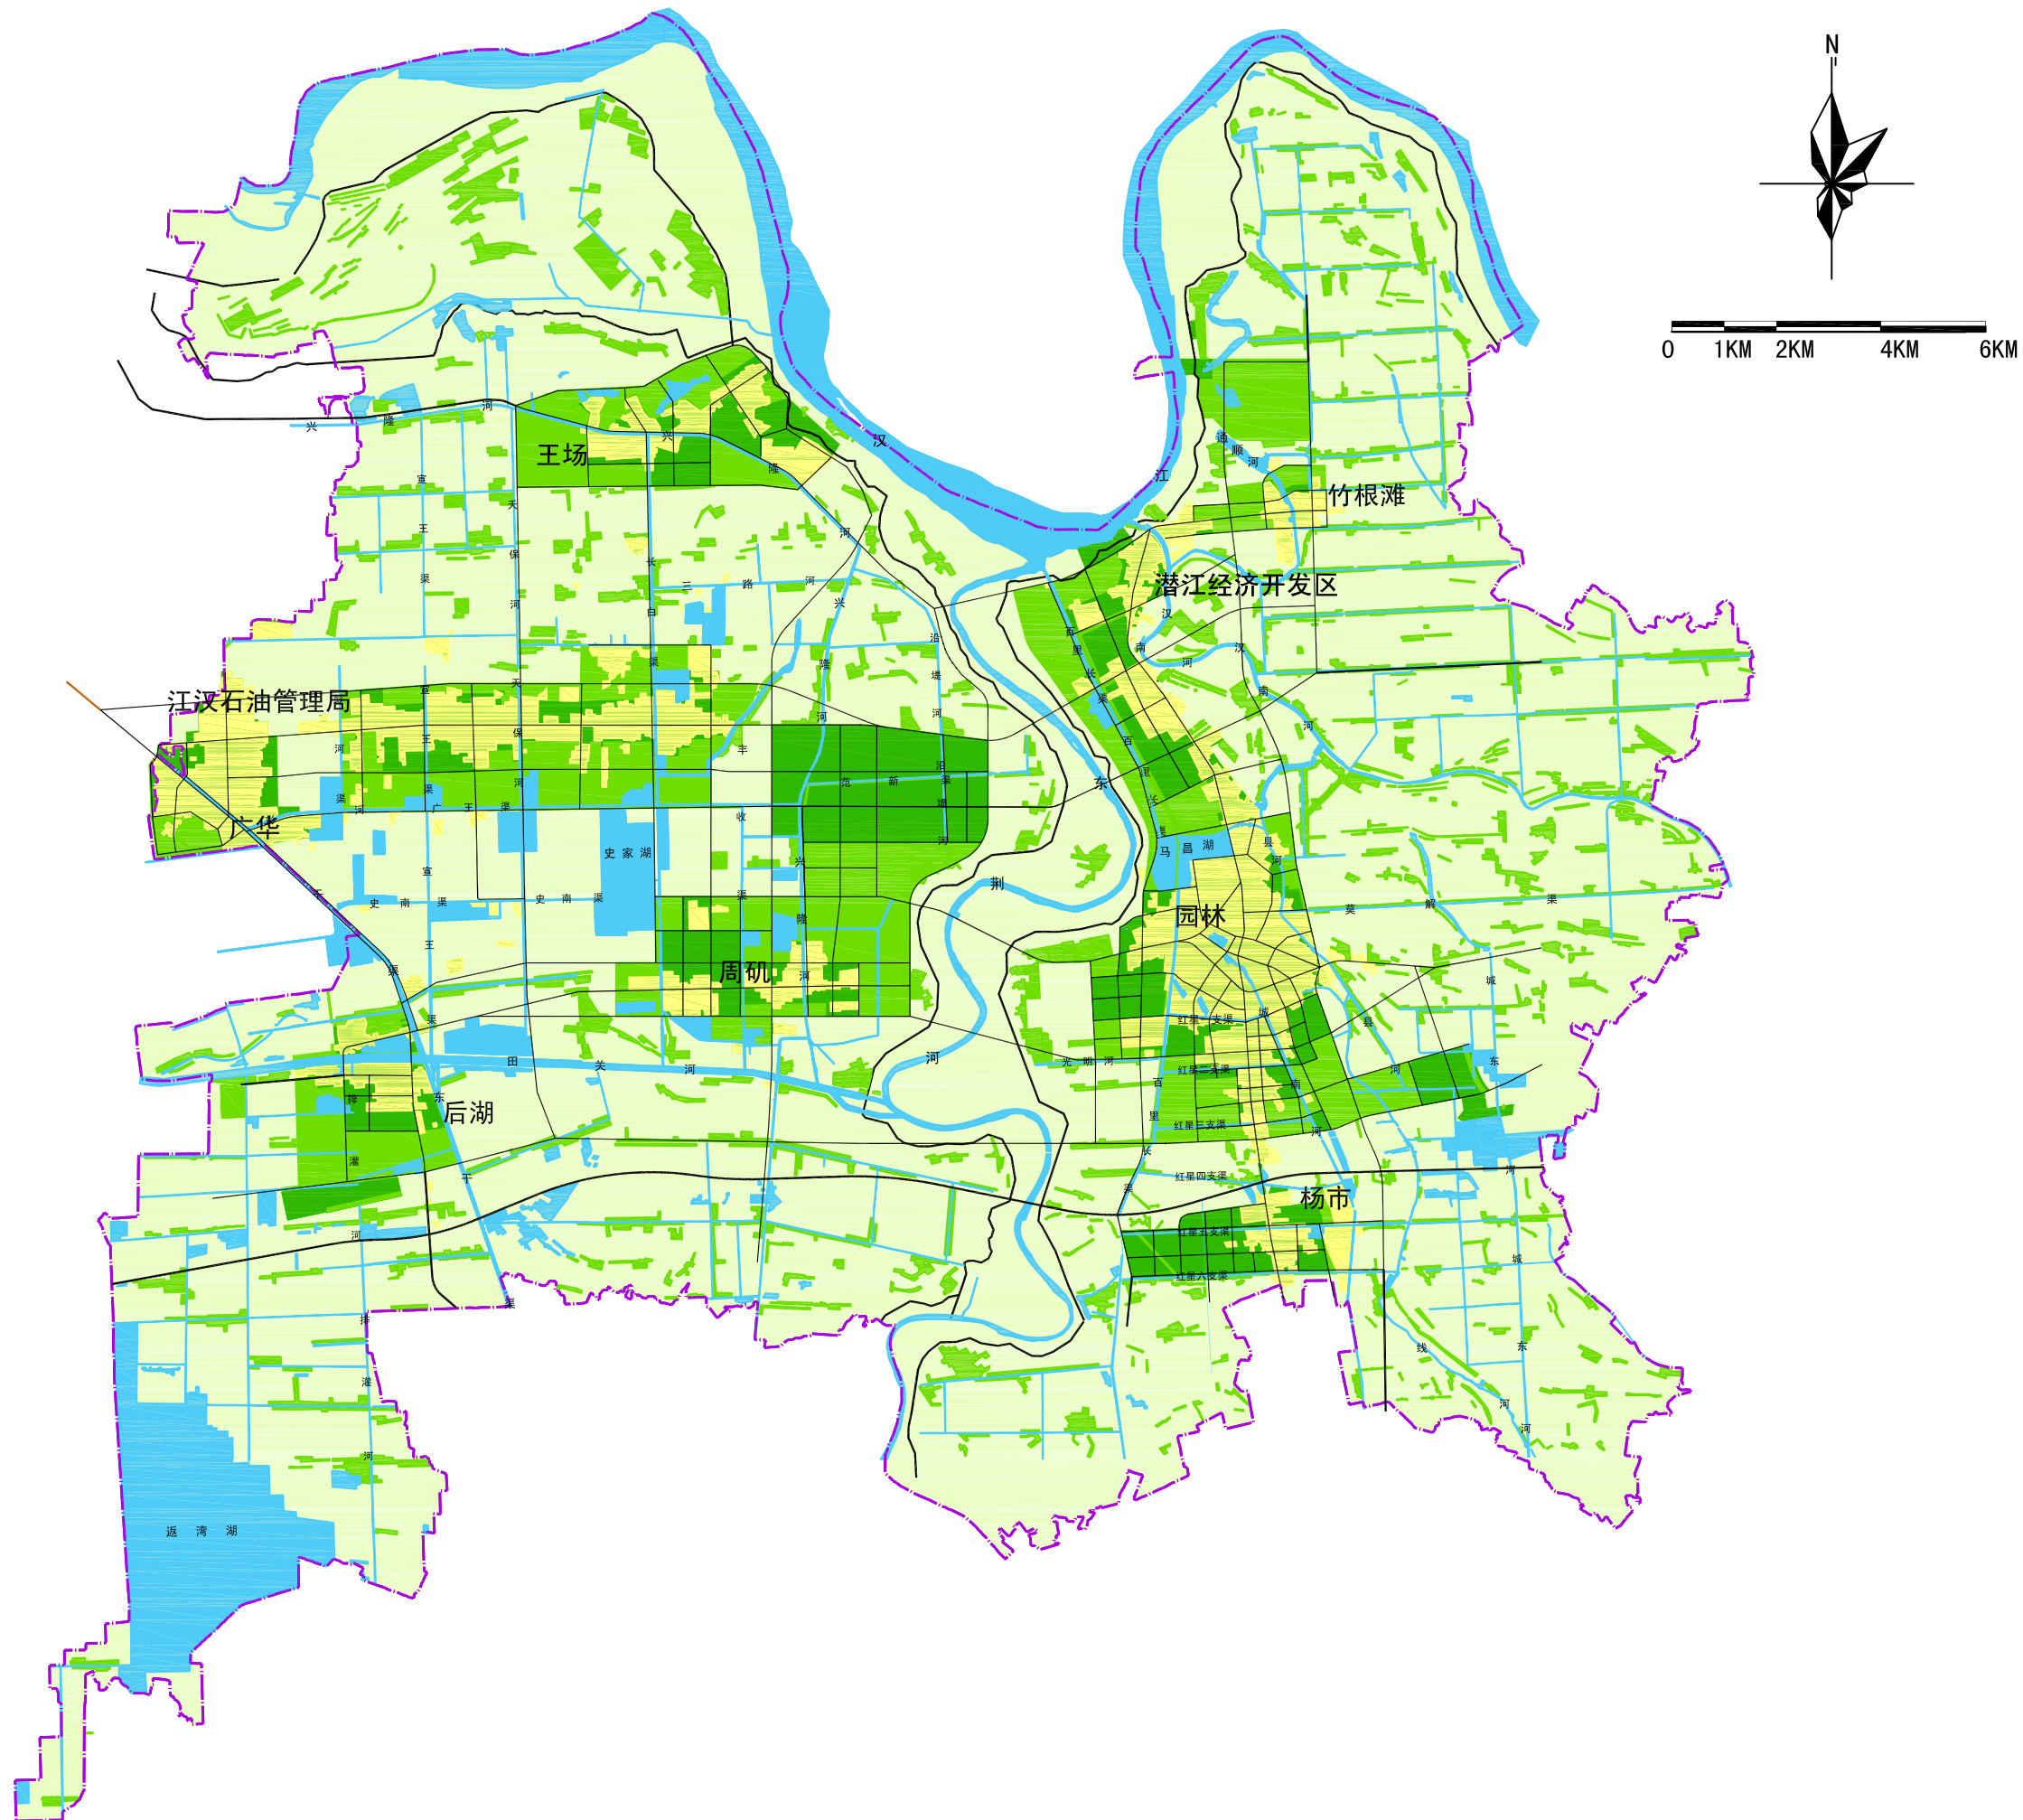

上海同济城市规划设计研究院

23

潜江市人民政府

2008.08