


潜江市金回报废汽车回收拆解有限公司老旧农机报废拆解中心建设项目

修建性详细规划(修编) 批前公示

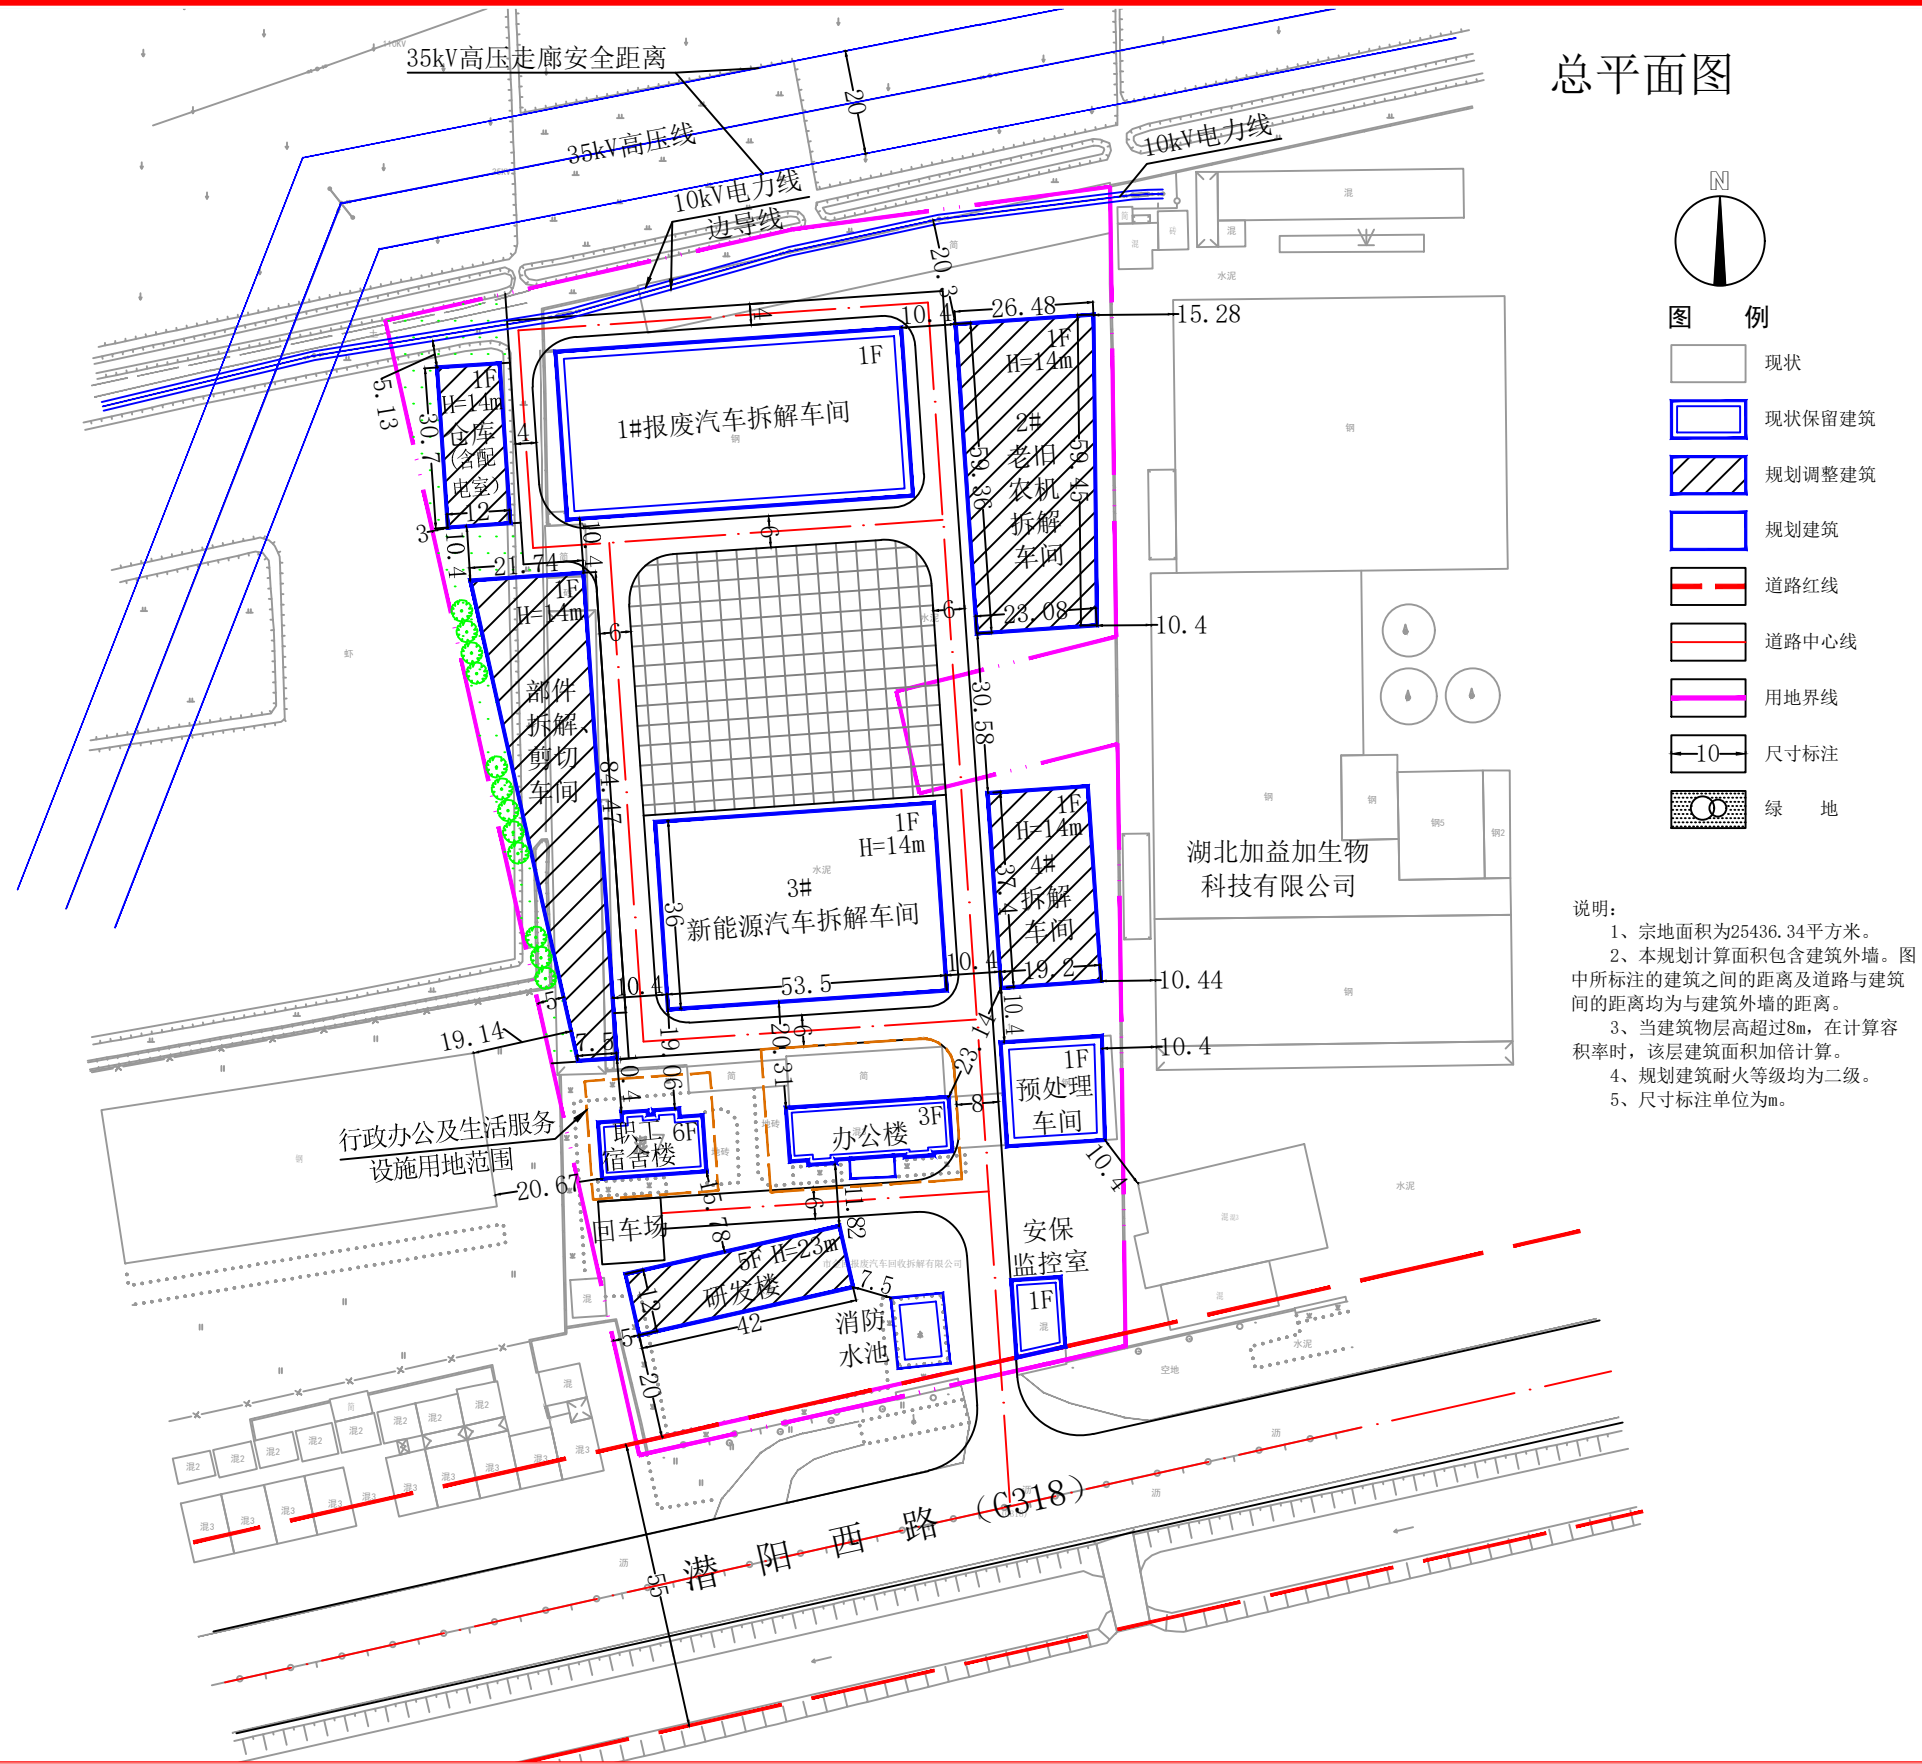

总平面图

公告

根据《中华人民共和国城乡规划法》和《湖北省城乡规划条例》的有关规定，现对《潜江市金回报废汽车回收拆解有限公司老旧农机报废拆解中心建设项目修建性详细规划(修编)》进行批前公示，公示期限10天。

本次规划用地面积25202.84m²，建筑用地面积9703.19m²，总建筑面积13625.79m²，计容建筑面积21853.90m²，不计容建筑面积136.20m²，建筑密度38.50%，容积率0.87。

相关利害关系人如有异议可在公示期间内以书面形式向潜江市自然资源和城乡建设局反映，特此公示。