


# 潜江市竹根滩镇三江社区股份经济合作社三江社区农棉彩织工坊项目修建性详细规划批前公示

总平面图

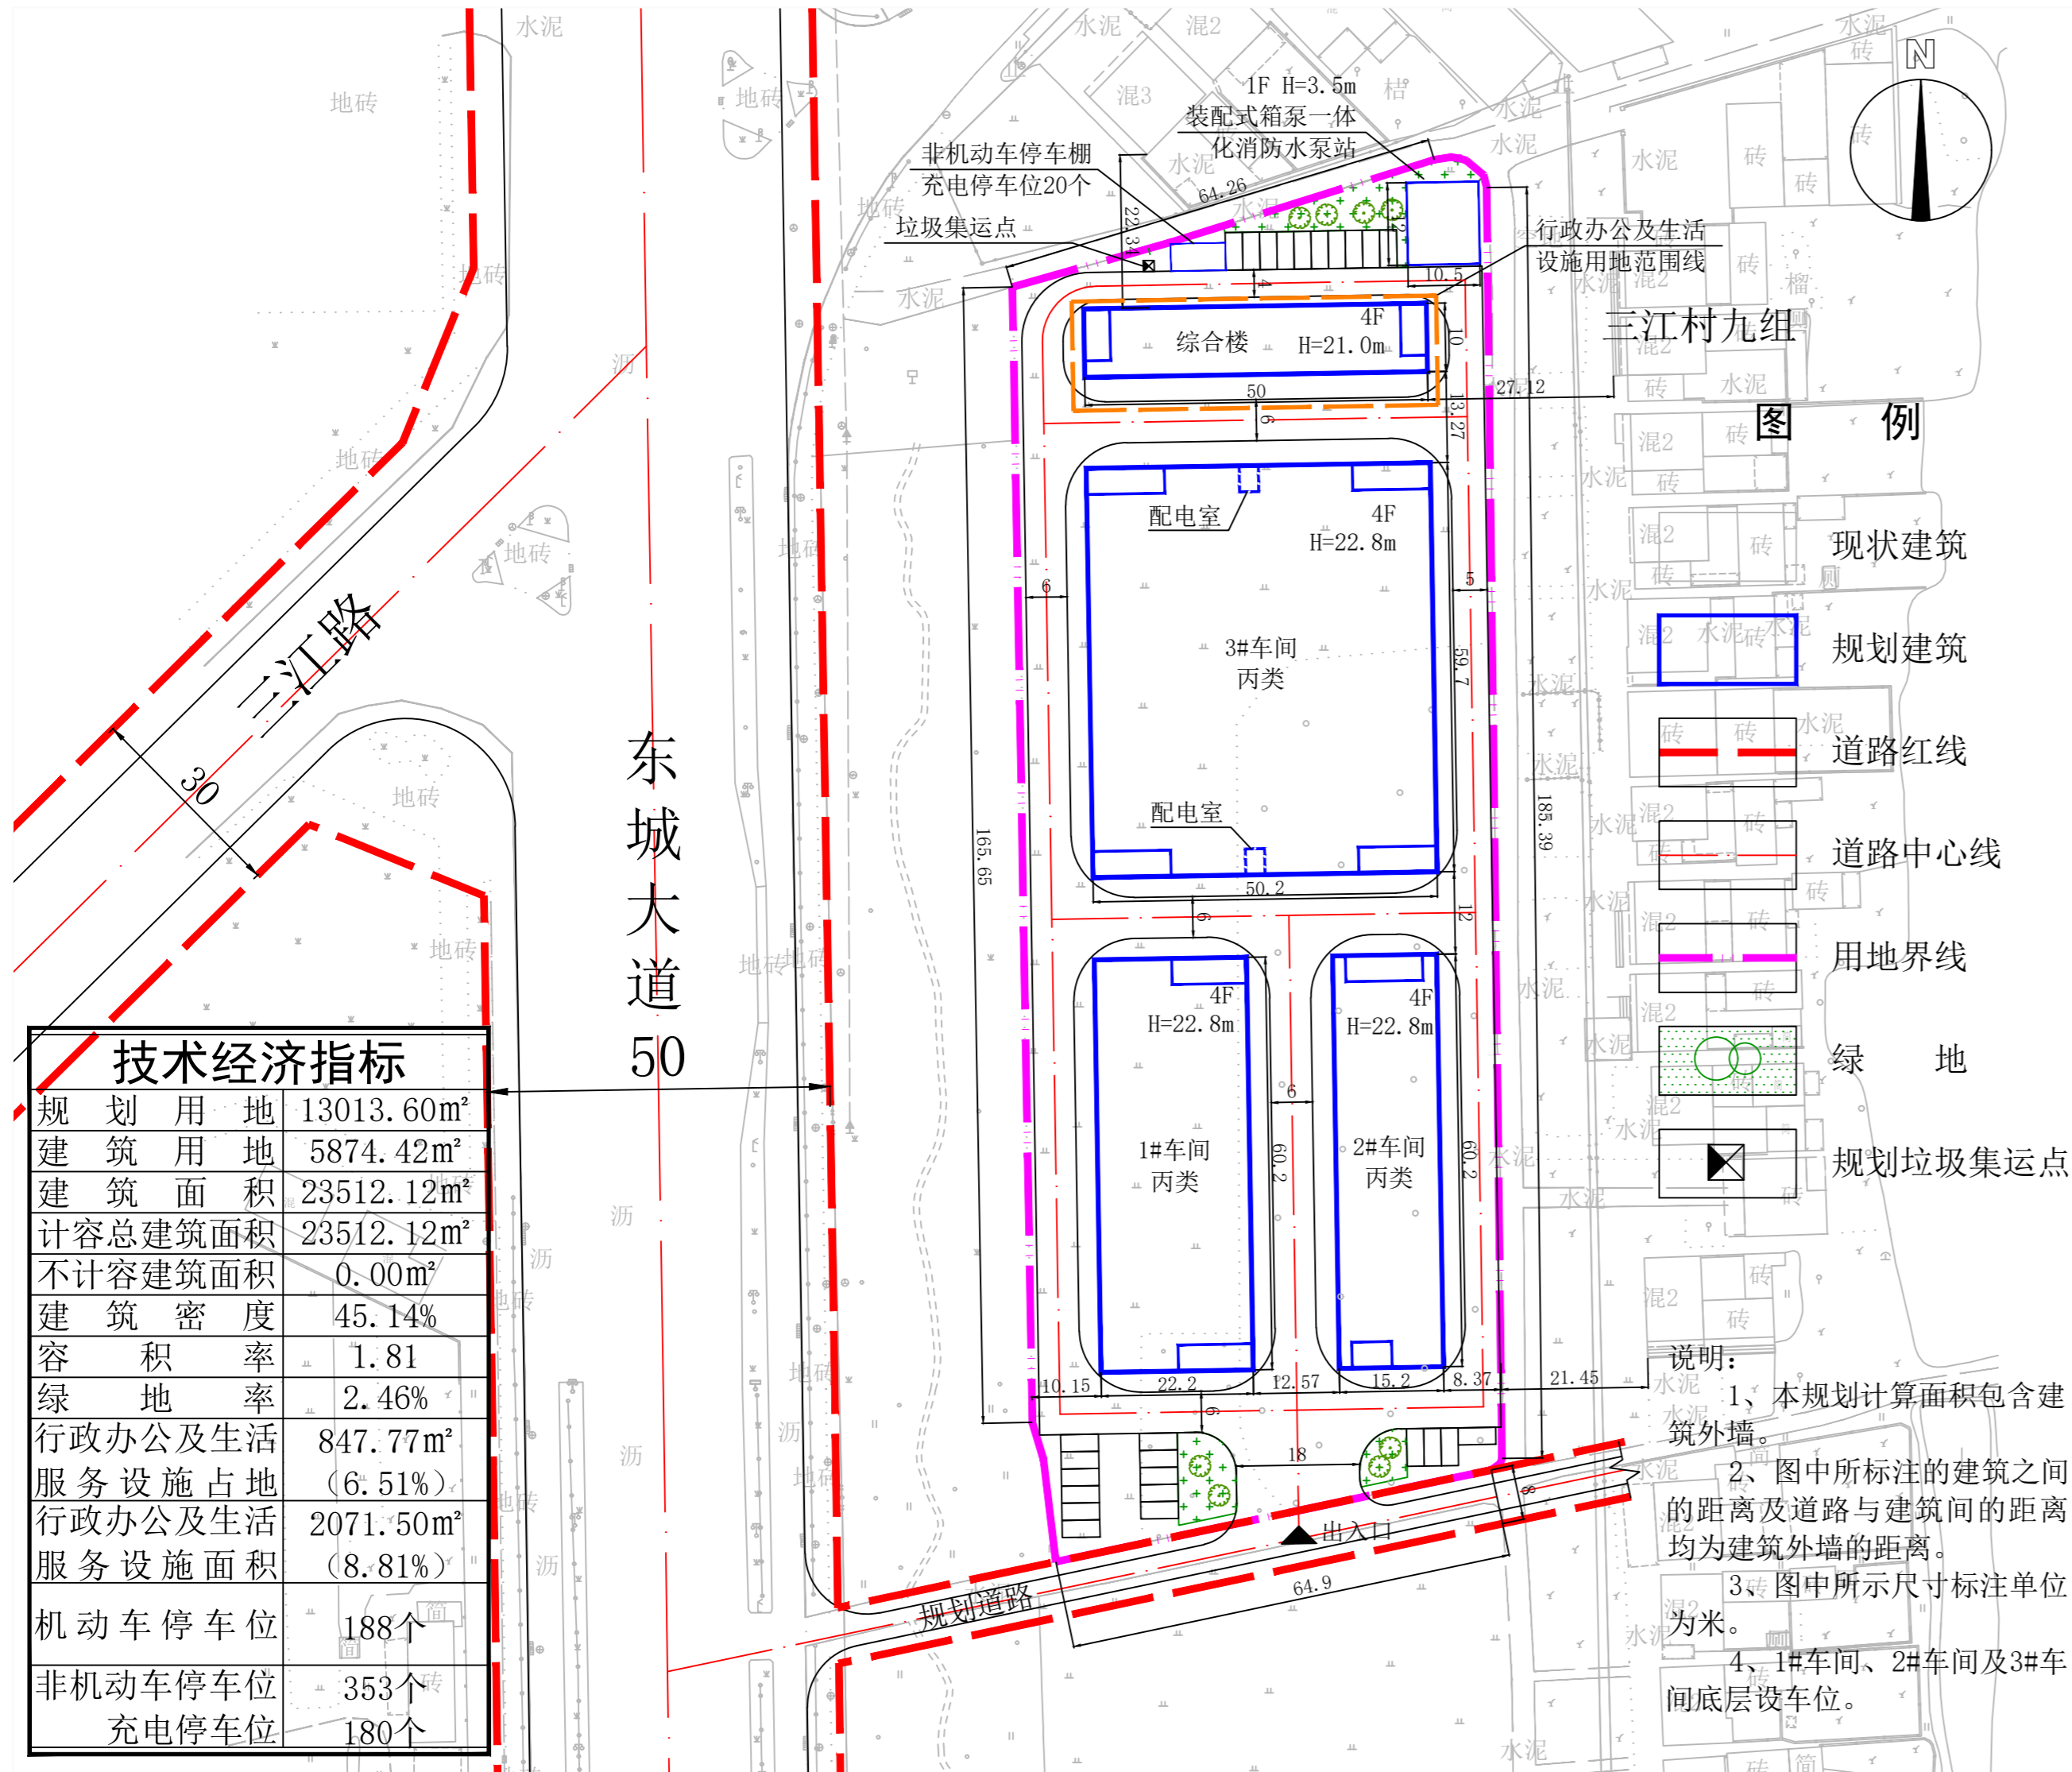

效果图



## 公告

根据《中华人民共和国城乡规划法》和《湖北省城乡规划条例》的有关规定，现对《潜江市竹根滩镇三江社区股份经济合作社三江社区农棉彩织工坊项目修建性详细规划》进行批前公示，公示期限10个工作日。

本次规划用地面积13013.60m<sup>2</sup>，建筑面积23512.12m<sup>2</sup>，计容总建筑面积23512.12m<sup>2</sup>，不计容建筑面积0.00m<sup>2</sup>，建筑用地面积5874.42m<sup>2</sup>，建筑密度45.14%，容积率1.81，绿地率2.46%，行政办公及生活服务设施占地847.77m<sup>2</sup>（6.51%），行政办公及生活服务设施面积2071.50m<sup>2</sup>（8.81%）。

相关利害关系人如有异议可在公示期间内以书面形式向潜江市自然资源和城乡建设局反映，特此公示。