


潜江市水乡园林投资有限公司潜江市湖滨超市建设项目修建性详细规划批前公示

总平面图

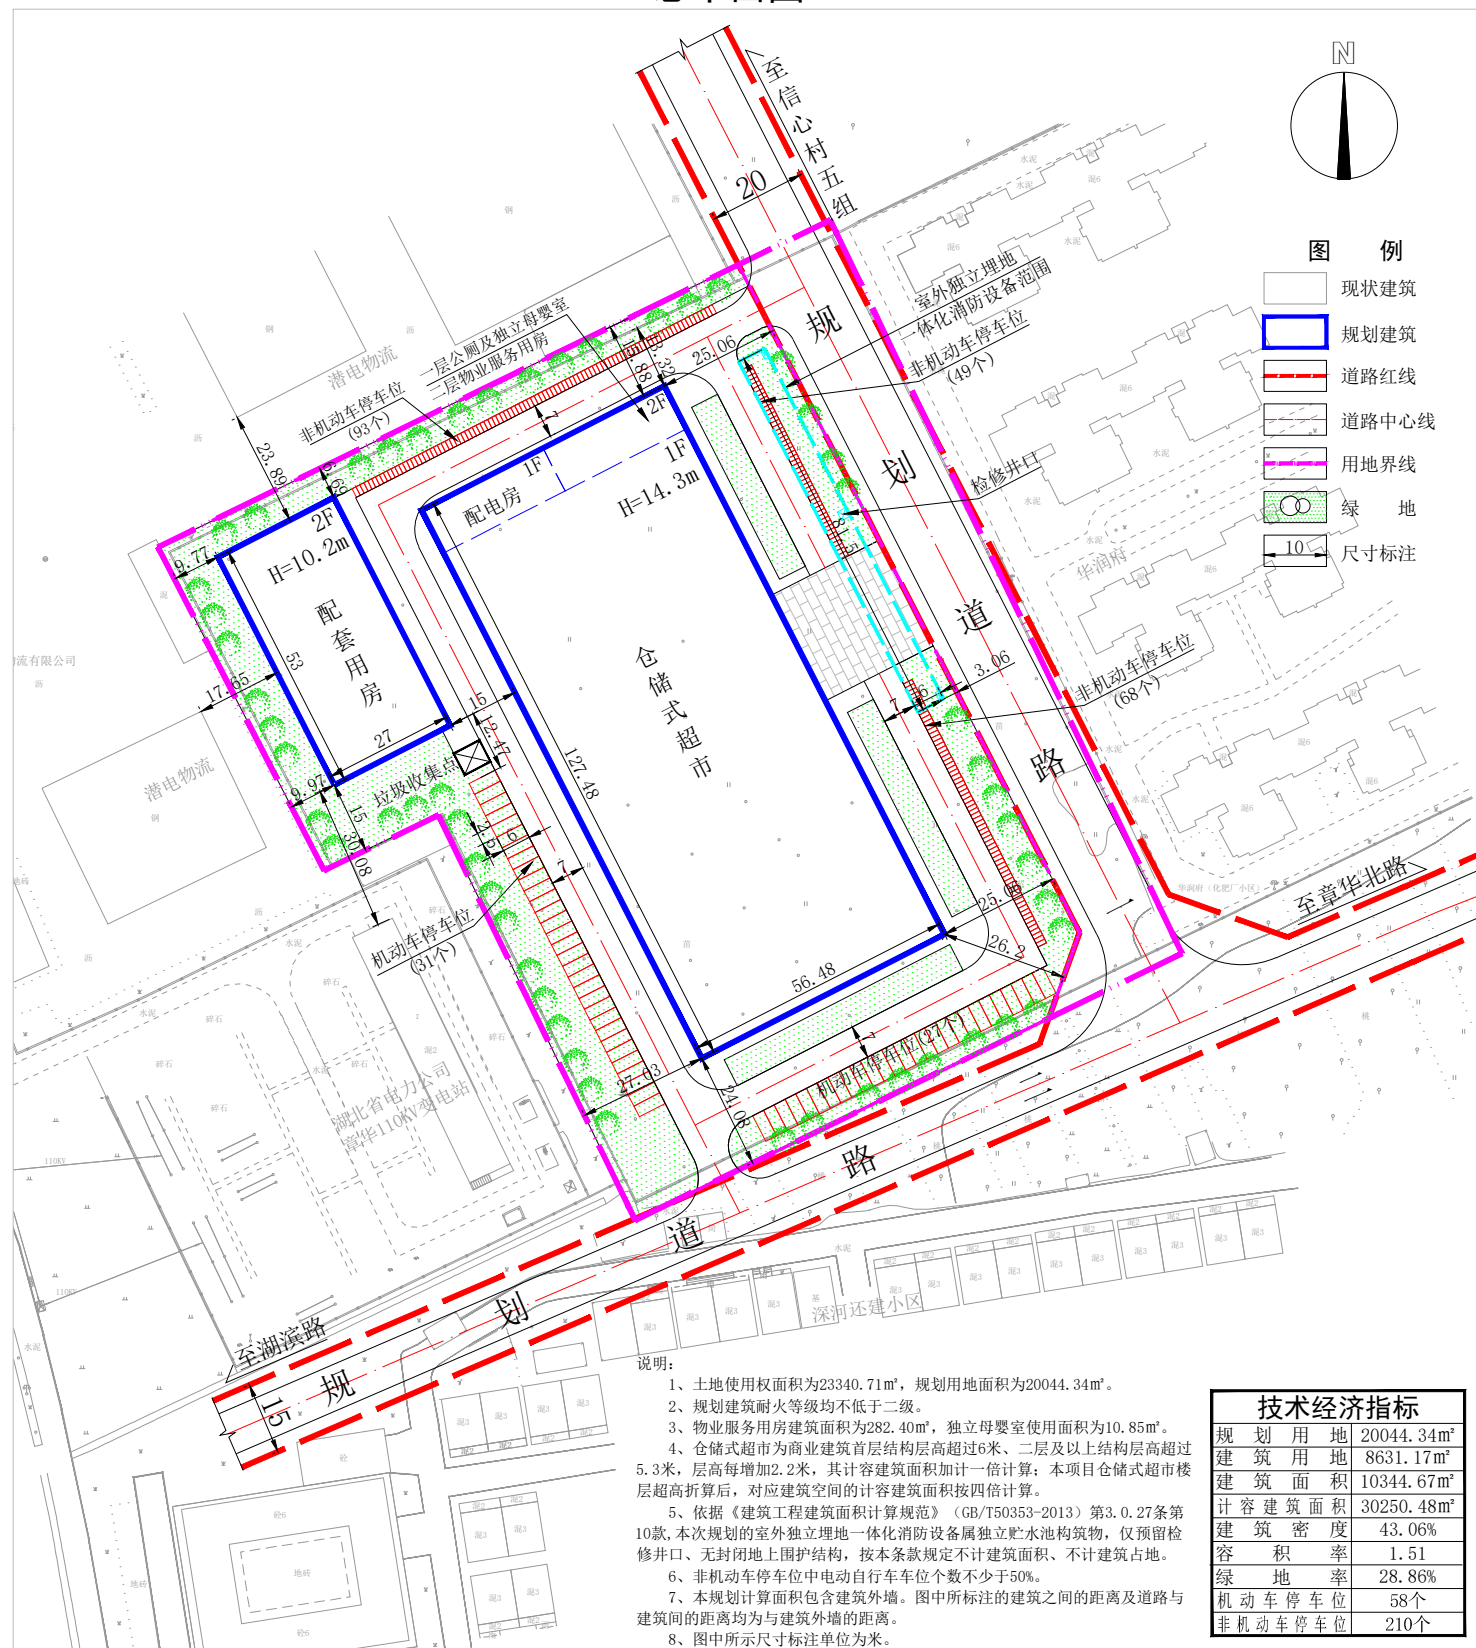

鸟瞰图



公告

根据《中华人民共和国城乡规划法》和《湖北省城乡规划条例》的有关规定, 现对《潜江市水乡园林投资有限公司潜江市湖滨超市建设项目修建性详细规划》进行批前公示, 公示期限10个自然日(2026年6月15日-2026年6月24日)。

规划用地面积20044.34m², 建筑用地面积8631.17m², 建筑面积10344.67m², 计容建筑面积30250.48m², 建筑密度43.06%, 容积率1.51, 绿地率28.86%, 机动车停车位58个, 非机动车停车位210个。

相关利害关系人如有异议可在公示期间内以书面形式向潜江市自然资源和城乡建设局反映, 特此公示。