
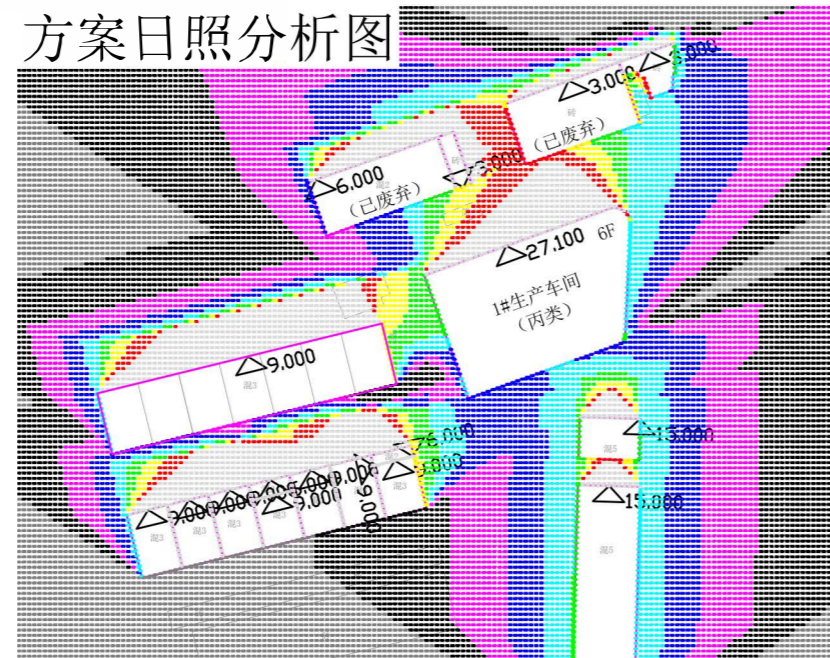
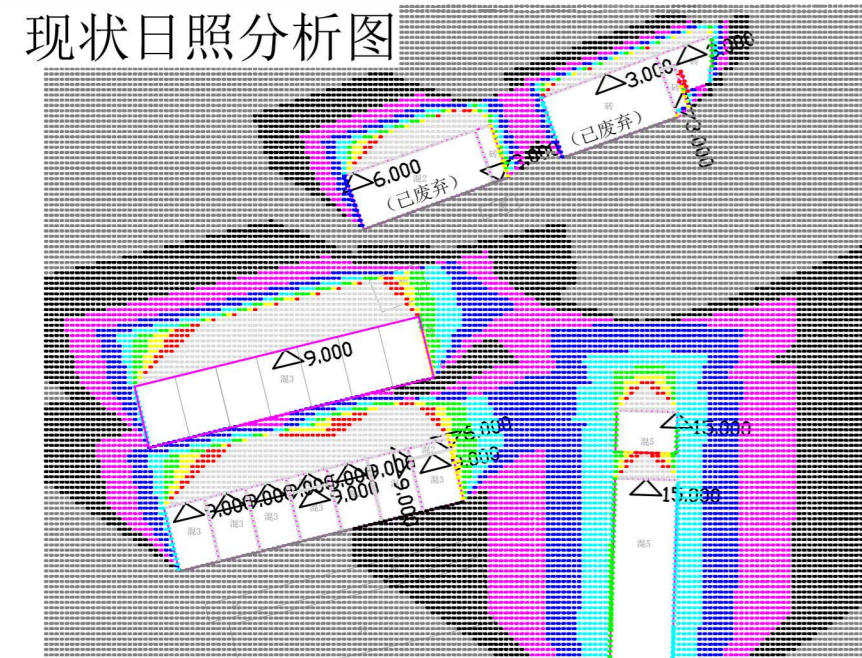


潜江市长红型煤配送中心有限公司年生产4600吨肉串制品、2000吨食品调料项目 修建性详细规划批前公示

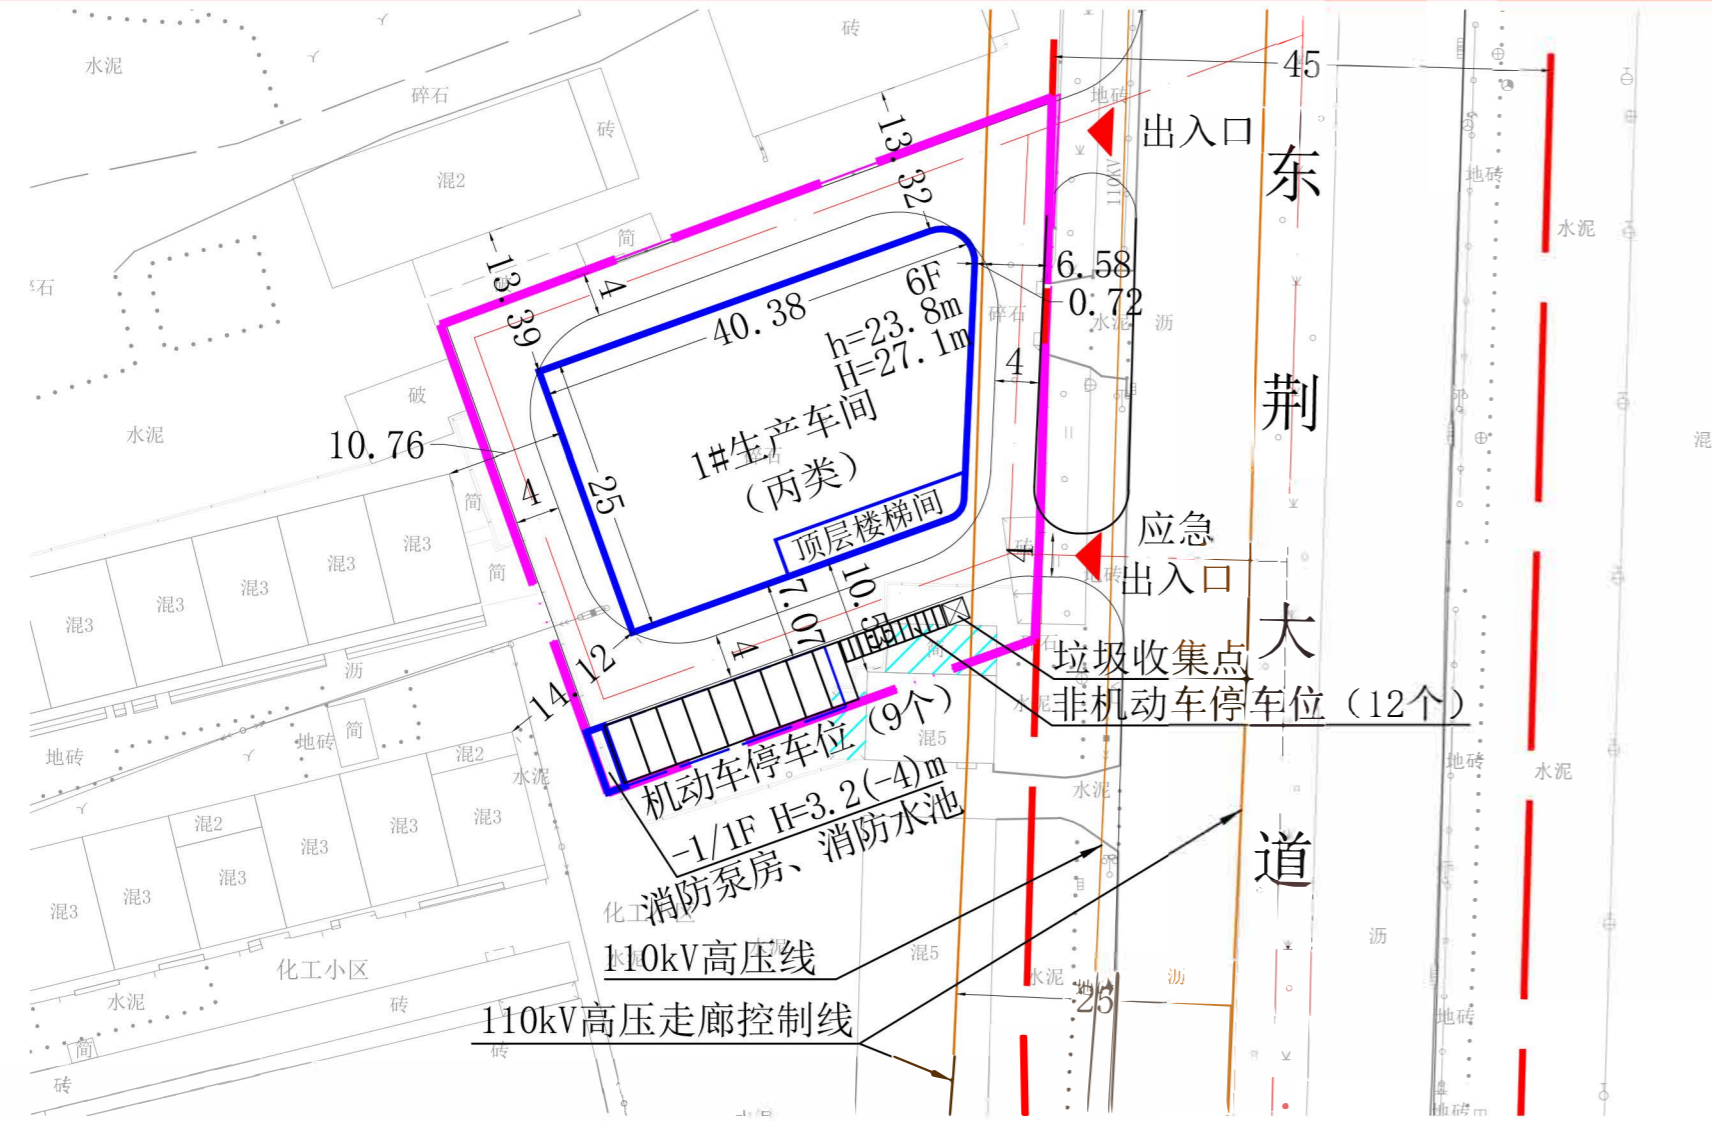

公告

根据《中华人民共和国城乡规划法》和《湖北省城乡规划条例》的有关规定, 现对《潜江市长红型煤配送中心有限公司年生产4600吨肉串制品、2000吨食品调料项目修建性详细规划》进行批前公示, 公示期限10个自然日(2026年6月15日-2026年6月24日)。

本次规划土地使用权面积2275.64m², 规划用地2263.04m², 建筑用地928.50m², 总建筑面积5715.53m², 计容建筑面积5582.71m², 不计容建筑面积132.82m², 建筑密度41.03%, 容积率2.47, 机动车停车位9个。

相关利害关系人如有异议可在公示期间内以书面形式向潜江市自然资源和城乡建设局反映, 特此公示。