


潜江菲利华石英玻璃材料有限公司年产370吨光刻掩膜版基板材料、半导体用石英材料和光学用石英材料项目总平面图批前公示

总平面图

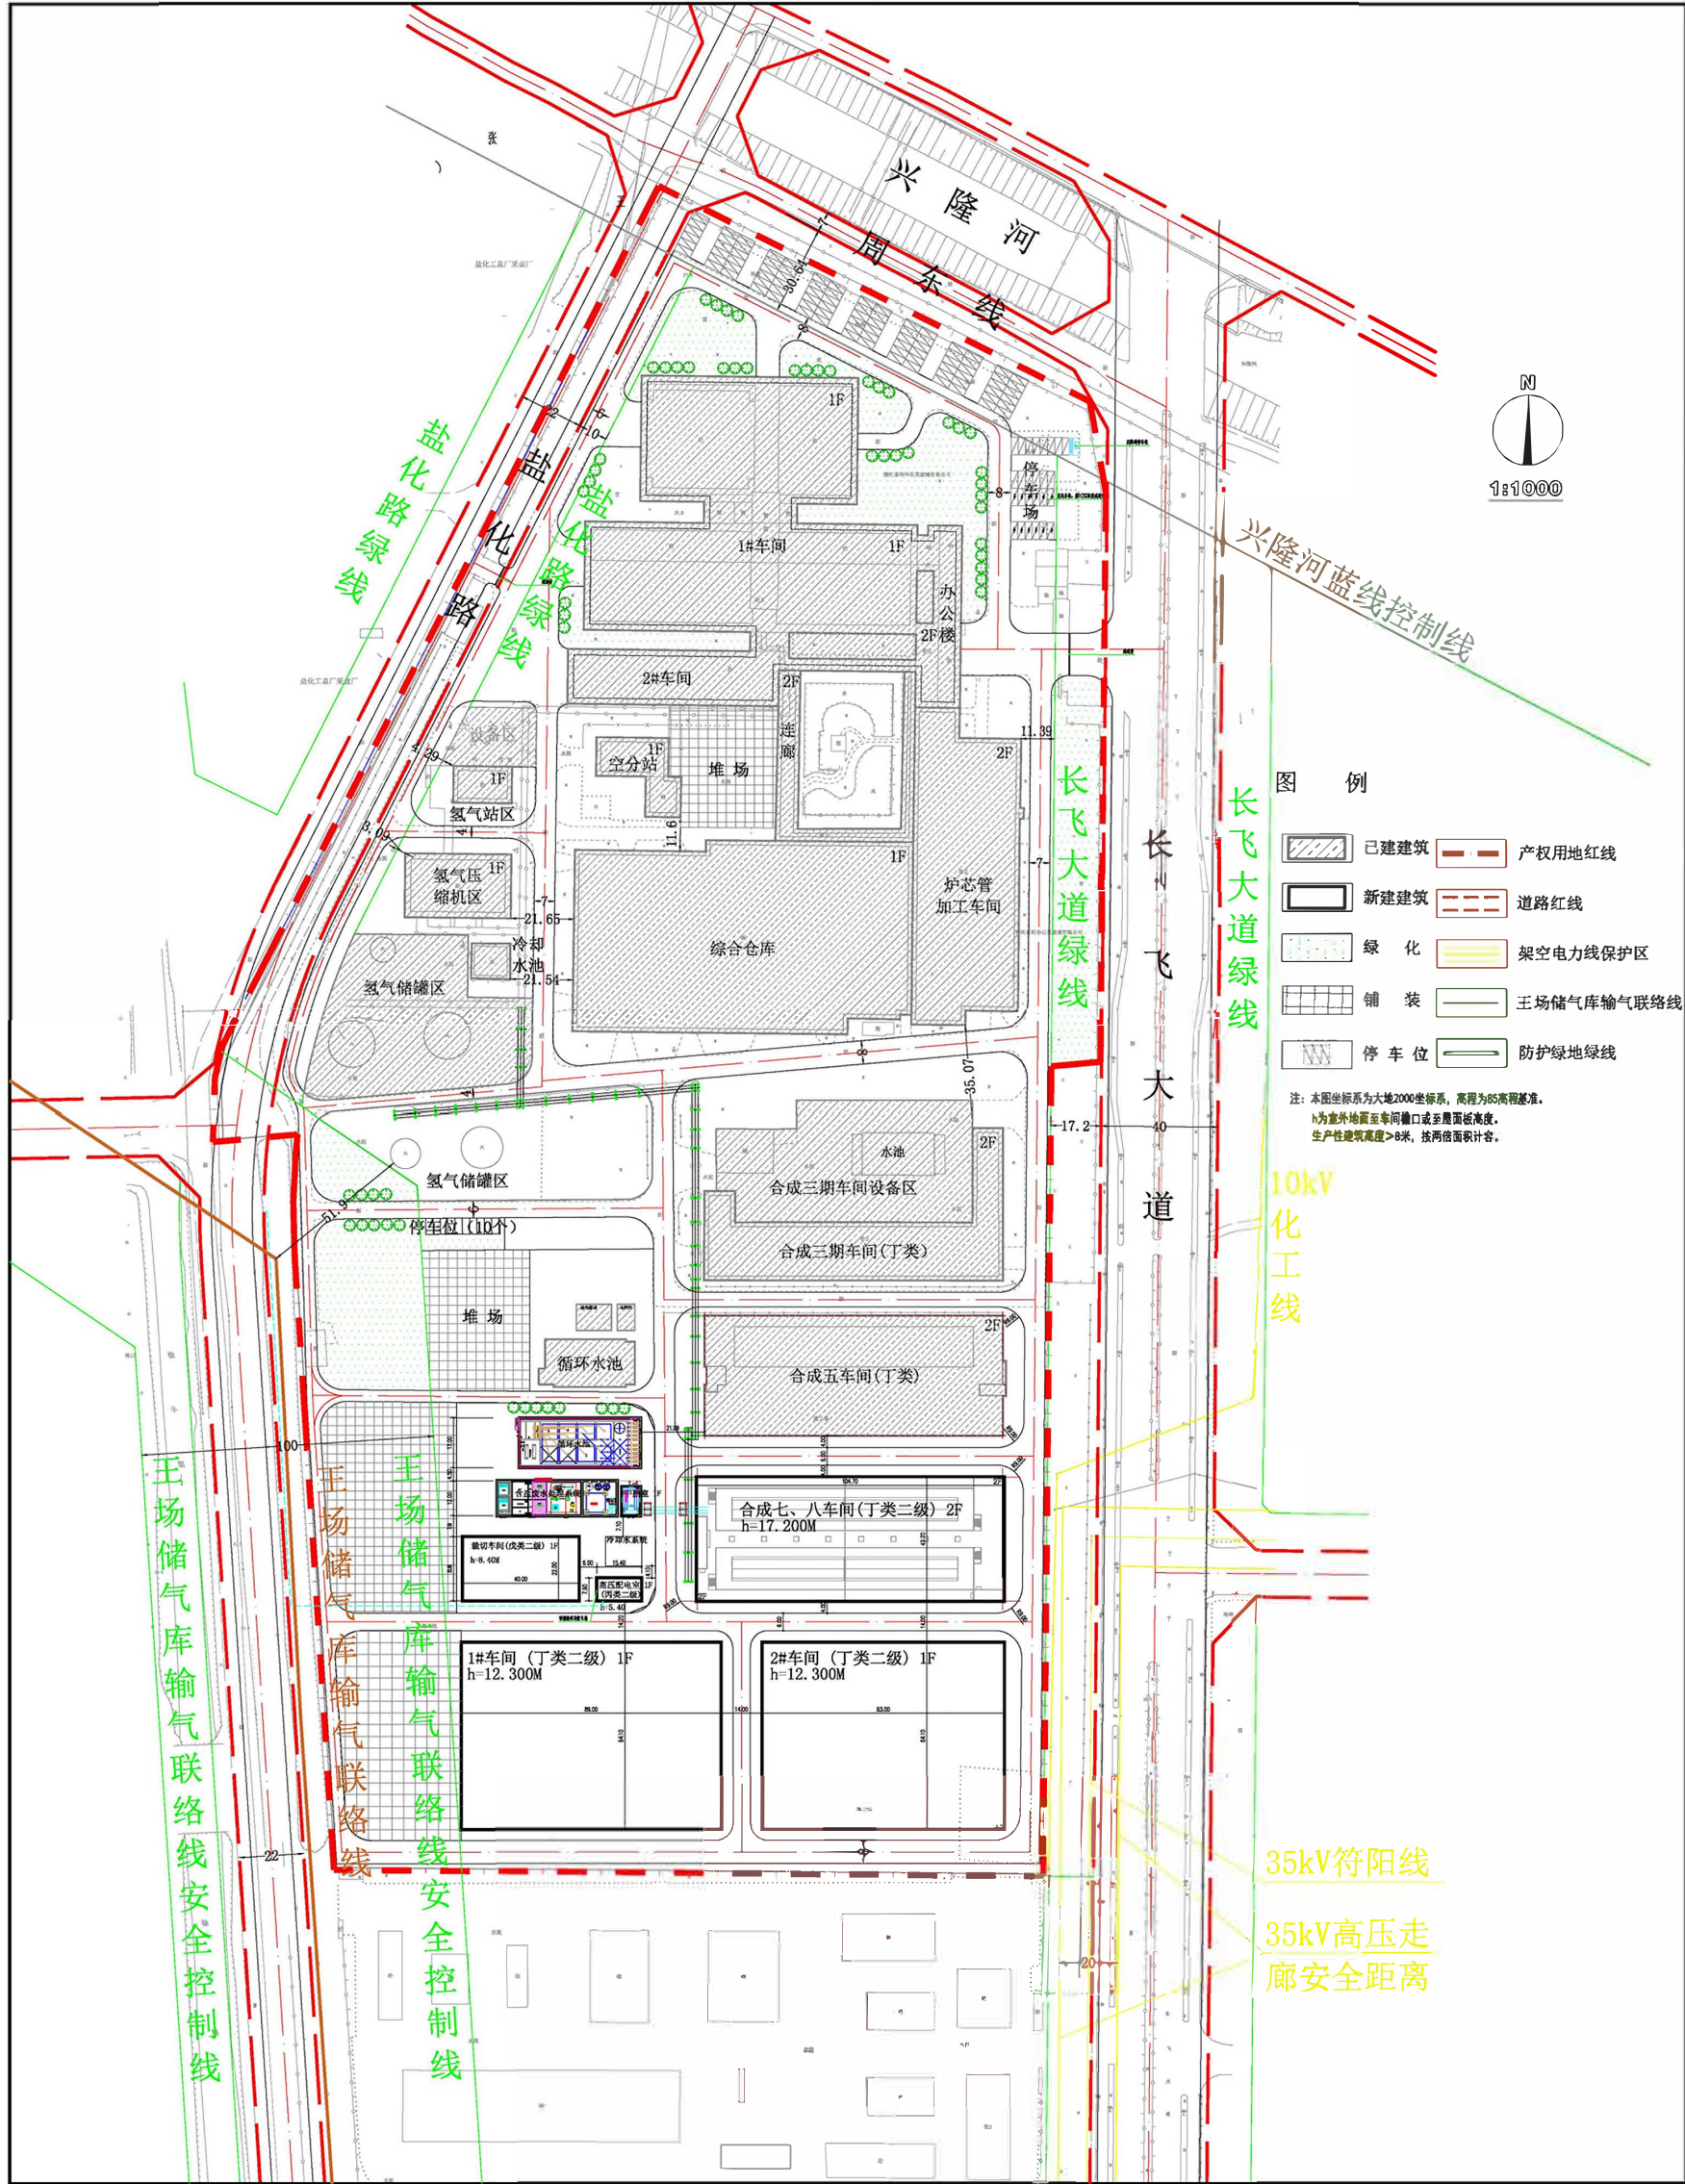

公告

根据《中华人民共和国城乡规划法》和《湖北省城乡规划条例》的有关规定，现对《潜江菲利华石英玻璃材料有限公司年产370吨光刻掩膜版基板材料、半导体用石英材料和光学用石英材料项目总平面图》进行批前公示，公示期限10个自然日（2026年9月29日-2026年10月8日）。

本次产权用地面积133324.92m²，规划净用地面积117281.80m²，总建筑面积101125.95m²，计容建筑面积121575.11m²，本次新建建筑面积22488.93m²，建筑密度40.15%，建筑系数66.89%，容积率1.04，绿地率5.58%，行政办公及配套服务设施占地面积1109.61m²，行政办公及配套服务设施占地面积比0.95%，行政办公及配套服务设施建筑面积1883.49m²，行政办公及配套服务设施建筑面积比1.86%。

相关利害关系人如有异议可在公示期间内以书面形式向潜江市自然资源和城乡建设局反映，特此公示。

主要经济指标计算表

序号	项目	单位	指标	备注
1	产权用地面积	m ²	133324.92	
2	规划净用地面积	m ²	117281.80	
3	总建筑面积	m ²	101125.95	
4	计容建筑面积	m ²	121575.11	
5	本次新建建筑面积	m ²	22488.93	
6	建筑密度	%	40.15	
7	建筑系数	%	66.89	
8	容积率		1.04	
9	绿地率	%	5.58	
10	行政办公及配套服务设施占地面积	m ²	1109.61	
11	行政办公及配套服务设施占地面积比	%	0.95	
12	行政办公及配套服务设施建筑面积	m ²	1883.49	
13	行政办公及配套服务设施建筑面积比	%	1.86	