

潜江市江汉油田高级中学新建报告厅、食堂和学生宿舍项目修建性详细规划批前公示

公告

依据《中华人民共和国城乡规划法》和《湖北省城乡规划条例》相关规定，现对《潜江市江汉油田高级中学新建报告厅、食堂和学生宿舍项目修建性详细规划》进行批前公示，公示期限10天。

本次规划主要建设内容：

- ①一栋6层学生宿舍，占地面积为805.76平方米, 建筑面积为4419.56平方米；
- ②一栋2层食堂、报告厅，其中1楼为食堂，2楼为报告厅，占地面积为640.67平方米, 建筑面积为1499.46平方米。

相关利害关系人如有异议可在公示期间以书面形式向潜江市自然资源和城乡建设局反映。

特此公示。


联系人：李军

联系电话：18986958339


潜江市自然资源和城乡建设局

2024年08月28日


日照分析图

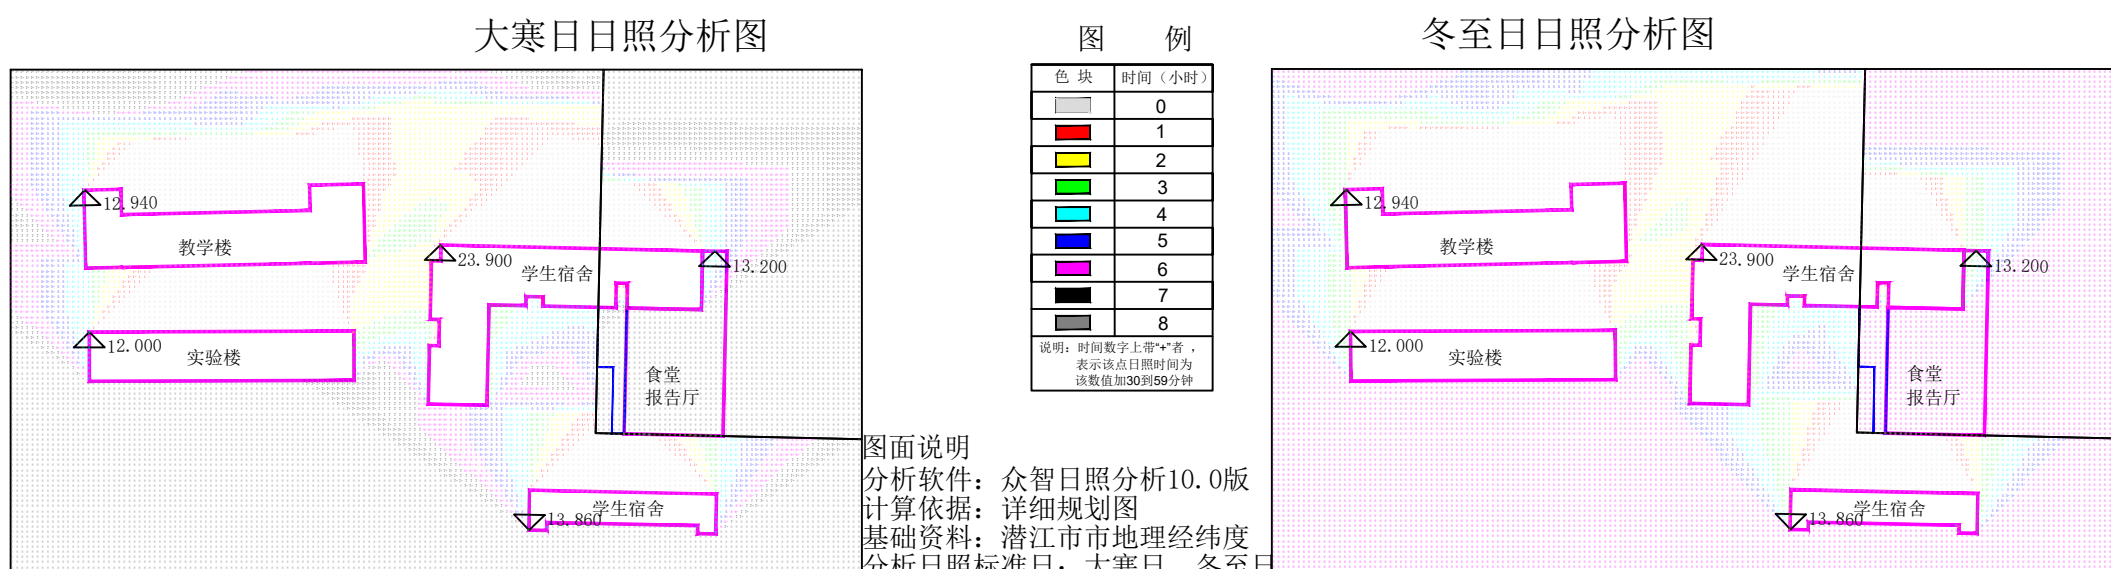

规划总平面图

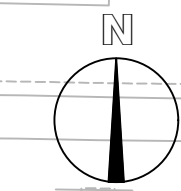

图例

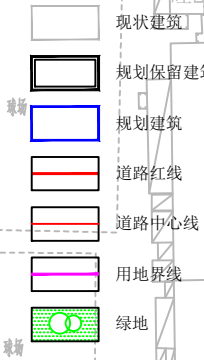

技术经济指标	
规划用地面积	51041.82m ²
建筑用地面积	6112.18m ²
道路用地面积	30106.67m ²
绿化用地面积	15822.97m ²
总建筑面积	16899.79m ²
计容建筑面积	16899.79m ²
规划保留建筑面积	10970.77m ²
其中：学生宿舍	4419.56m ²
其中：食堂、报告厅	1499.46m ²
建筑密度	10.02%
容积率	0.33
绿地率	31.00%