
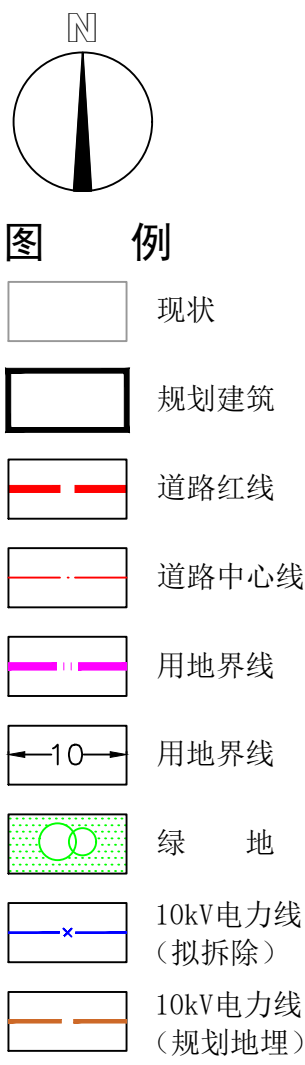


潜江市城区停车基础设施功能提升建设项目南浦路周边停车场工程批前公示

总平面图

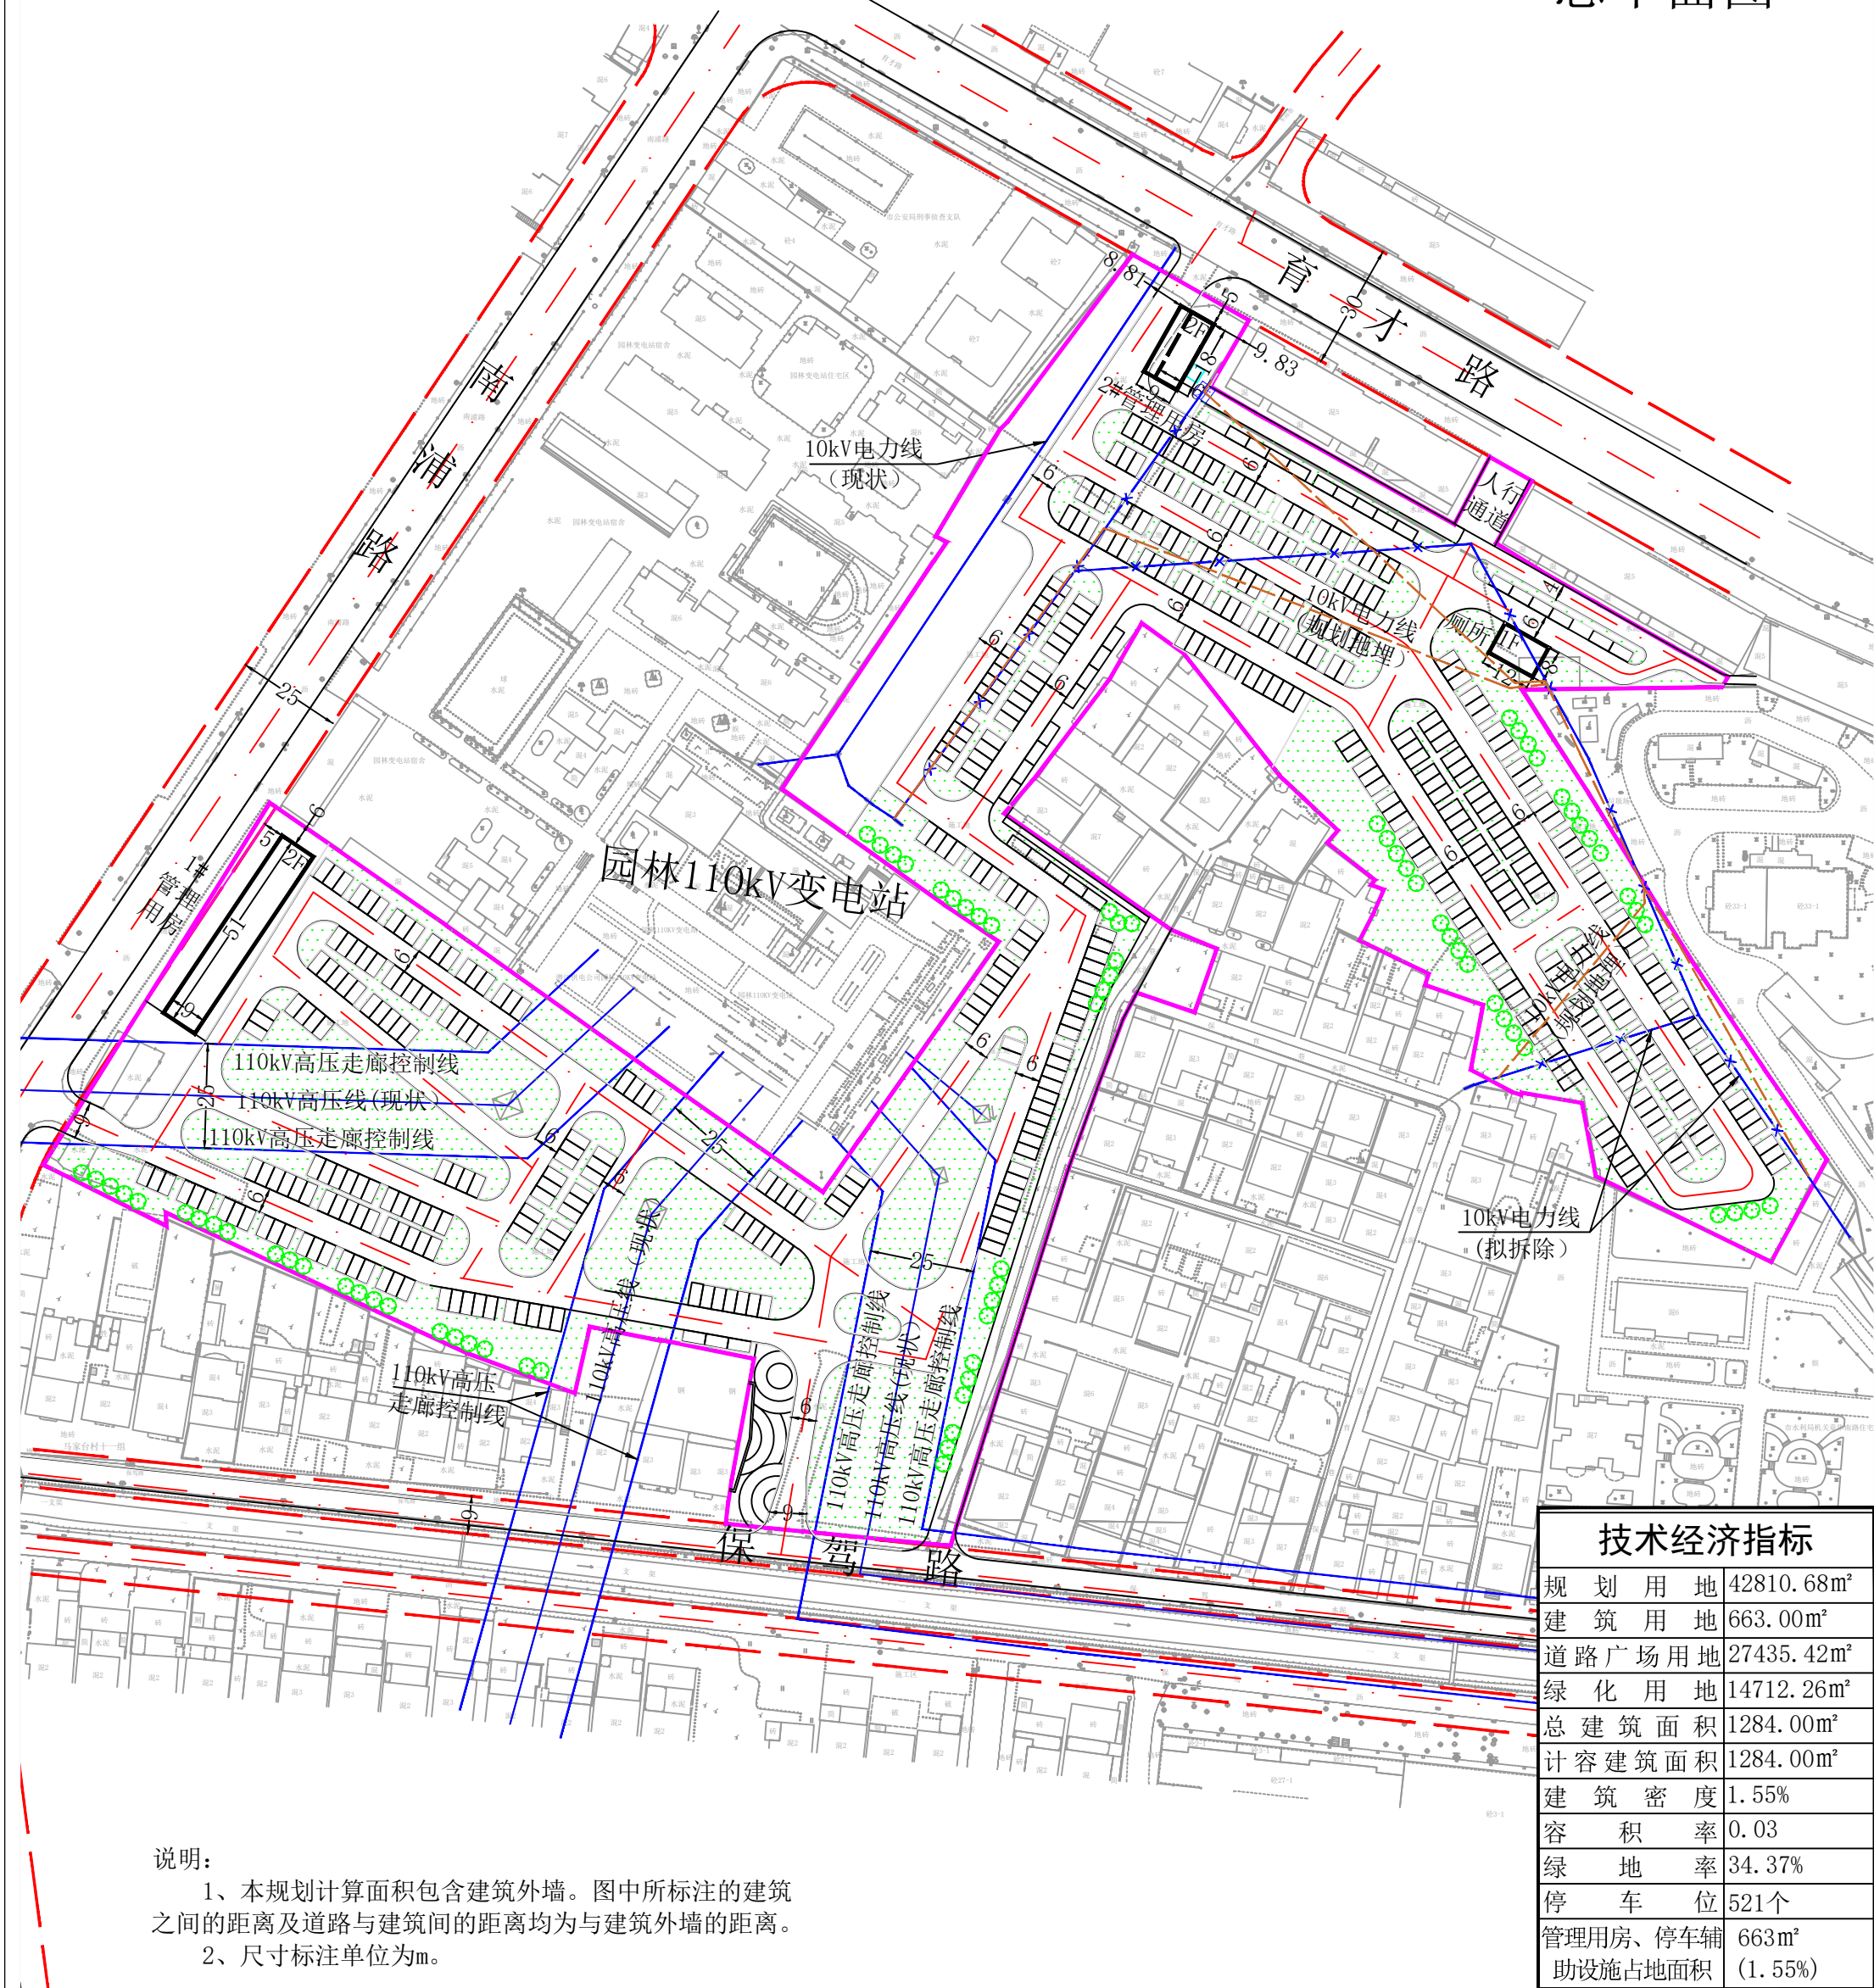

公告

根据《中华人民共和国城乡规划法》和《湖北省城乡规划条例》的有关规定，现对《潜江市城区停车基础设施功能提升建设项目南浦路周边停车场工程》进行批前公示，公示期限10天。

本次规划用地面积42810.68m²，建筑用地面积663m²，总建筑面积1284m²，计容建筑面积1284m²，建筑密度1.55%，容积率0.03，停车位521个。

相关利害关系人如有异议可在公示期间内以书面形式向潜江市自然资源和城乡建设局反映，特此公示。

技术经济指标

规划用地	42810.68m ²
建筑用地	663.00m ²
道路广场用地	27435.42m ²
绿化用地	14712.26m ²
总建筑面积	1284.00m ²
计容建筑面积	1284.00m ²
建筑密度	1.55%
容积率	0.03
绿地率	34.37%
停车位	521个
管理用房、停车辅助设施占地面积	663m ² (1.55%)

说明：
1、本规划计算面积包含建筑外墙。图中标注的建筑之间的距离及道路与建筑间的距离均为与建筑外墙的距离。
2、尺寸标注单位为m。

鸟瞰图

