


潜江市2021年度渔洋镇拖船埠片高标准农田建设项目现状图（双马片）

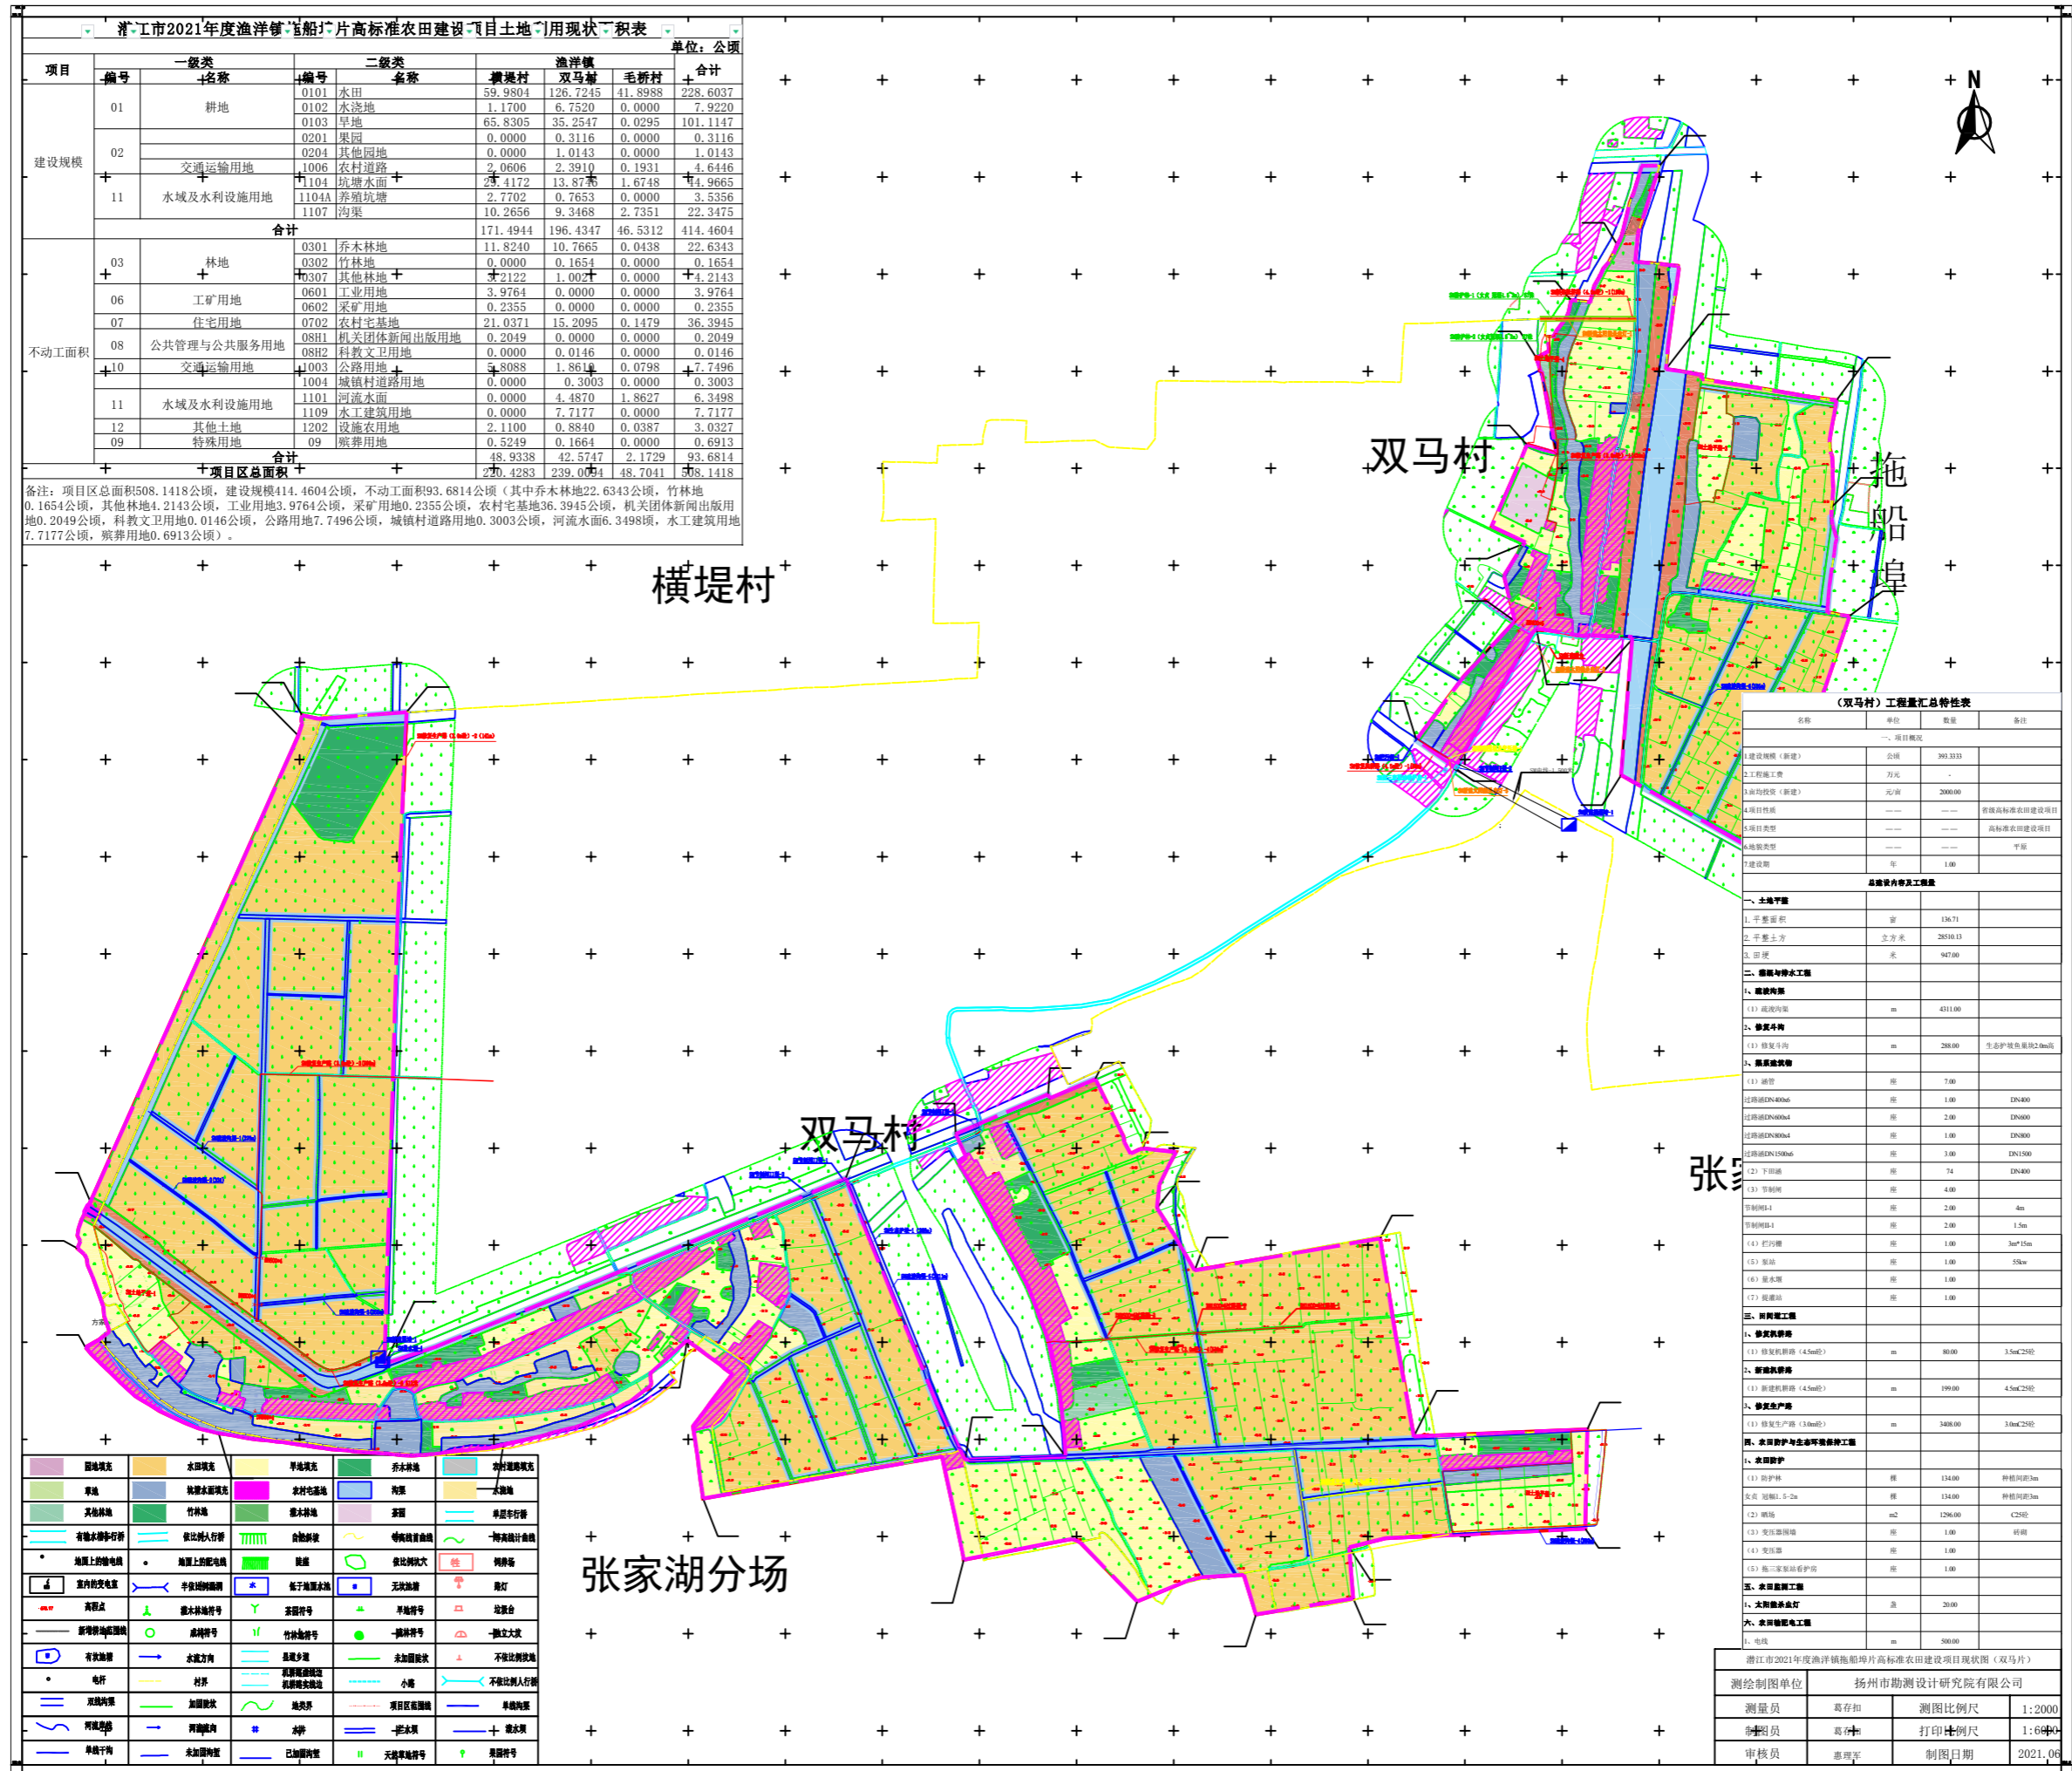

项目	一级类	二级类	渔洋镇			合计	
			横堤村	双马村	毛桥村		
建设规模	01 耕地	0101 水田	59.9804	126.7245	41.8988	228.6037	
		0102 水浇地	1.1700	6.7520	0.0000	7.9220	
		0103 旱地	65.8305	35.2547	0.0295	101.1147	
	02 其他园地	0201 果园	0.0000	0.3116	0.0000	0.3116	
		0204 其他园地	0.0000	1.0143	0.0000	1.0143	
		1006 农村道路	2.0606	2.3910	0.1931	4.6446	
		1104A 养殖坑塘	2.7702	0.7653	0.0000	3.5355	
		1107 沟渠	10.2656	9.3468	2.7351	22.3475	
	合计			171.4944	196.4347	46.5312	414.4604
	不动工面积	03 林地	0301 乔木林地	11.8240	10.7665	0.0438	22.6343
0302 竹林地			0.0000	0.1654	0.0000	0.1654	
06 工矿用地		0601 工业用地	3.9764	0.0000	0.0000	3.9764	
		0602 采矿用地	0.2355	0.0000	0.0000	0.2355	
07 住宅用地		0702 农村宅基地	21.0371	15.2095	0.1479	36.3945	
08 公共管理与公共服务用地		08H1 机关团体新闻出版用地	0.2049	0.0000	0.0000	0.2049	
		08H2 科教文卫用地	0.0000	0.0146	0.0000	0.0146	
10 交通运输用地		1003 公路用地	5.8088	1.8614	0.0798	7.7496	
		1004 城镇村道路用地	0.0000	0.3003	0.0000	0.3003	
11 水域及水利设施用地		1101 河流水面	0.0000	4.4870	1.8627	6.3498	
		1109 水工建筑用地	0.0000	7.7177	0.0000	7.7177	
		1202 设施农用地	2.1100	0.8840	0.0387	3.0327	
09 特殊用地		09 殡葬用地	0.5249	0.1664	0.0000	0.6913	
合计			48.9338	42.5747	2.1729	93.6814	
项目区总面积			220.4283	239.0094	48.7041	508.1418	

备注：项目区总面积508.1418公顷，建设规模414.4604公顷，不动工面积93.6814公顷（其中乔木林地22.6343公顷，竹林地0.1654公顷，其他林地4.2143公顷，工业用地3.9764公顷，采矿用地0.2355公顷，农村宅基地36.3945公顷，机关团体新闻出版用地0.2049公顷，科教文卫用地0.0146公顷，公路用地7.7496公顷，城镇村道路用地0.3003公顷，河流水面6.3498公顷，水工建筑用地7.7177公顷，殡葬用地0.6913公顷）。

名称	单位	数量	备注
一、项目概况			
1. 建设规模 (新建)	公顷	390.3333	
2. 工程施工费	万元	-	
3. 亩均投资 (新建)	元/亩	2000.00	
4. 项目性质	---	---	高标准农田建设项目
5. 项目类型	---	---	高标准农田建设项目
6. 地块类型	---	---	平原
7. 建设期	年	1.00	
二、建设内容及其工程量			
一、土地平整			
1. 平整面积	亩	136.71	
2. 平整土方	立方米	28518.11	
二、灌溉与排水工程			
1. 新建工程			
(1) 灌溉沟渠	m	4311.00	
2. 修复工程			
(1) 修复斗沟	m	280.00	生态保护岛基20m高
3. 渠系建筑物			
(1) 涵管	座	7.00	
(2) 下田闸	座	74	DN400
(3) 节制闸	座	4.00	
节制闸B-1	座	2.00	4m
节制闸B-1	座	2.00	1.5m
(4) 桥闸	座	1.00	3m*15m
(5) 量水堰	座	1.00	55w
(6) 量水堰	座	1.00	
(7) 测流站	座	1.00	
三、田间工程			
1. 修复工程			
(1) 修复机耕路 (4.5m宽)	m	80.00	3.5m*25m
2. 新建机耕路			
(1) 新建机耕路 (4.5m宽)	m	199.00	4.5m*25m
3. 修复生产路			
四、农田防护与生态环境保持工程			
1. 农田防护			
(2) 喷施	m ²	1280.00	C25砼
(3) 变压器增容	座	1.00	增容
(4) 变压器	座	1.00	
(5) 三相变压器看护房	座	1.00	
五、农田电力工程			
1. 农田电力工程			
1. 电缆	m	500.00	


潜江市2021年度渔洋镇拖船埠片高标准农田建设项目现状图(双马片)	
测绘制图单位: 扬州市勘测设计研究院有限公司	
测量员: 葛存扣	制图比例尺: 1:2000
制图员: 葛存扣	打印比例尺: 1:6000
审核员: 惠理平	制图日期: 2021.06