


# 潜江市渔阳镇2021年度高标准农田建设项目现状图（毛桥片）

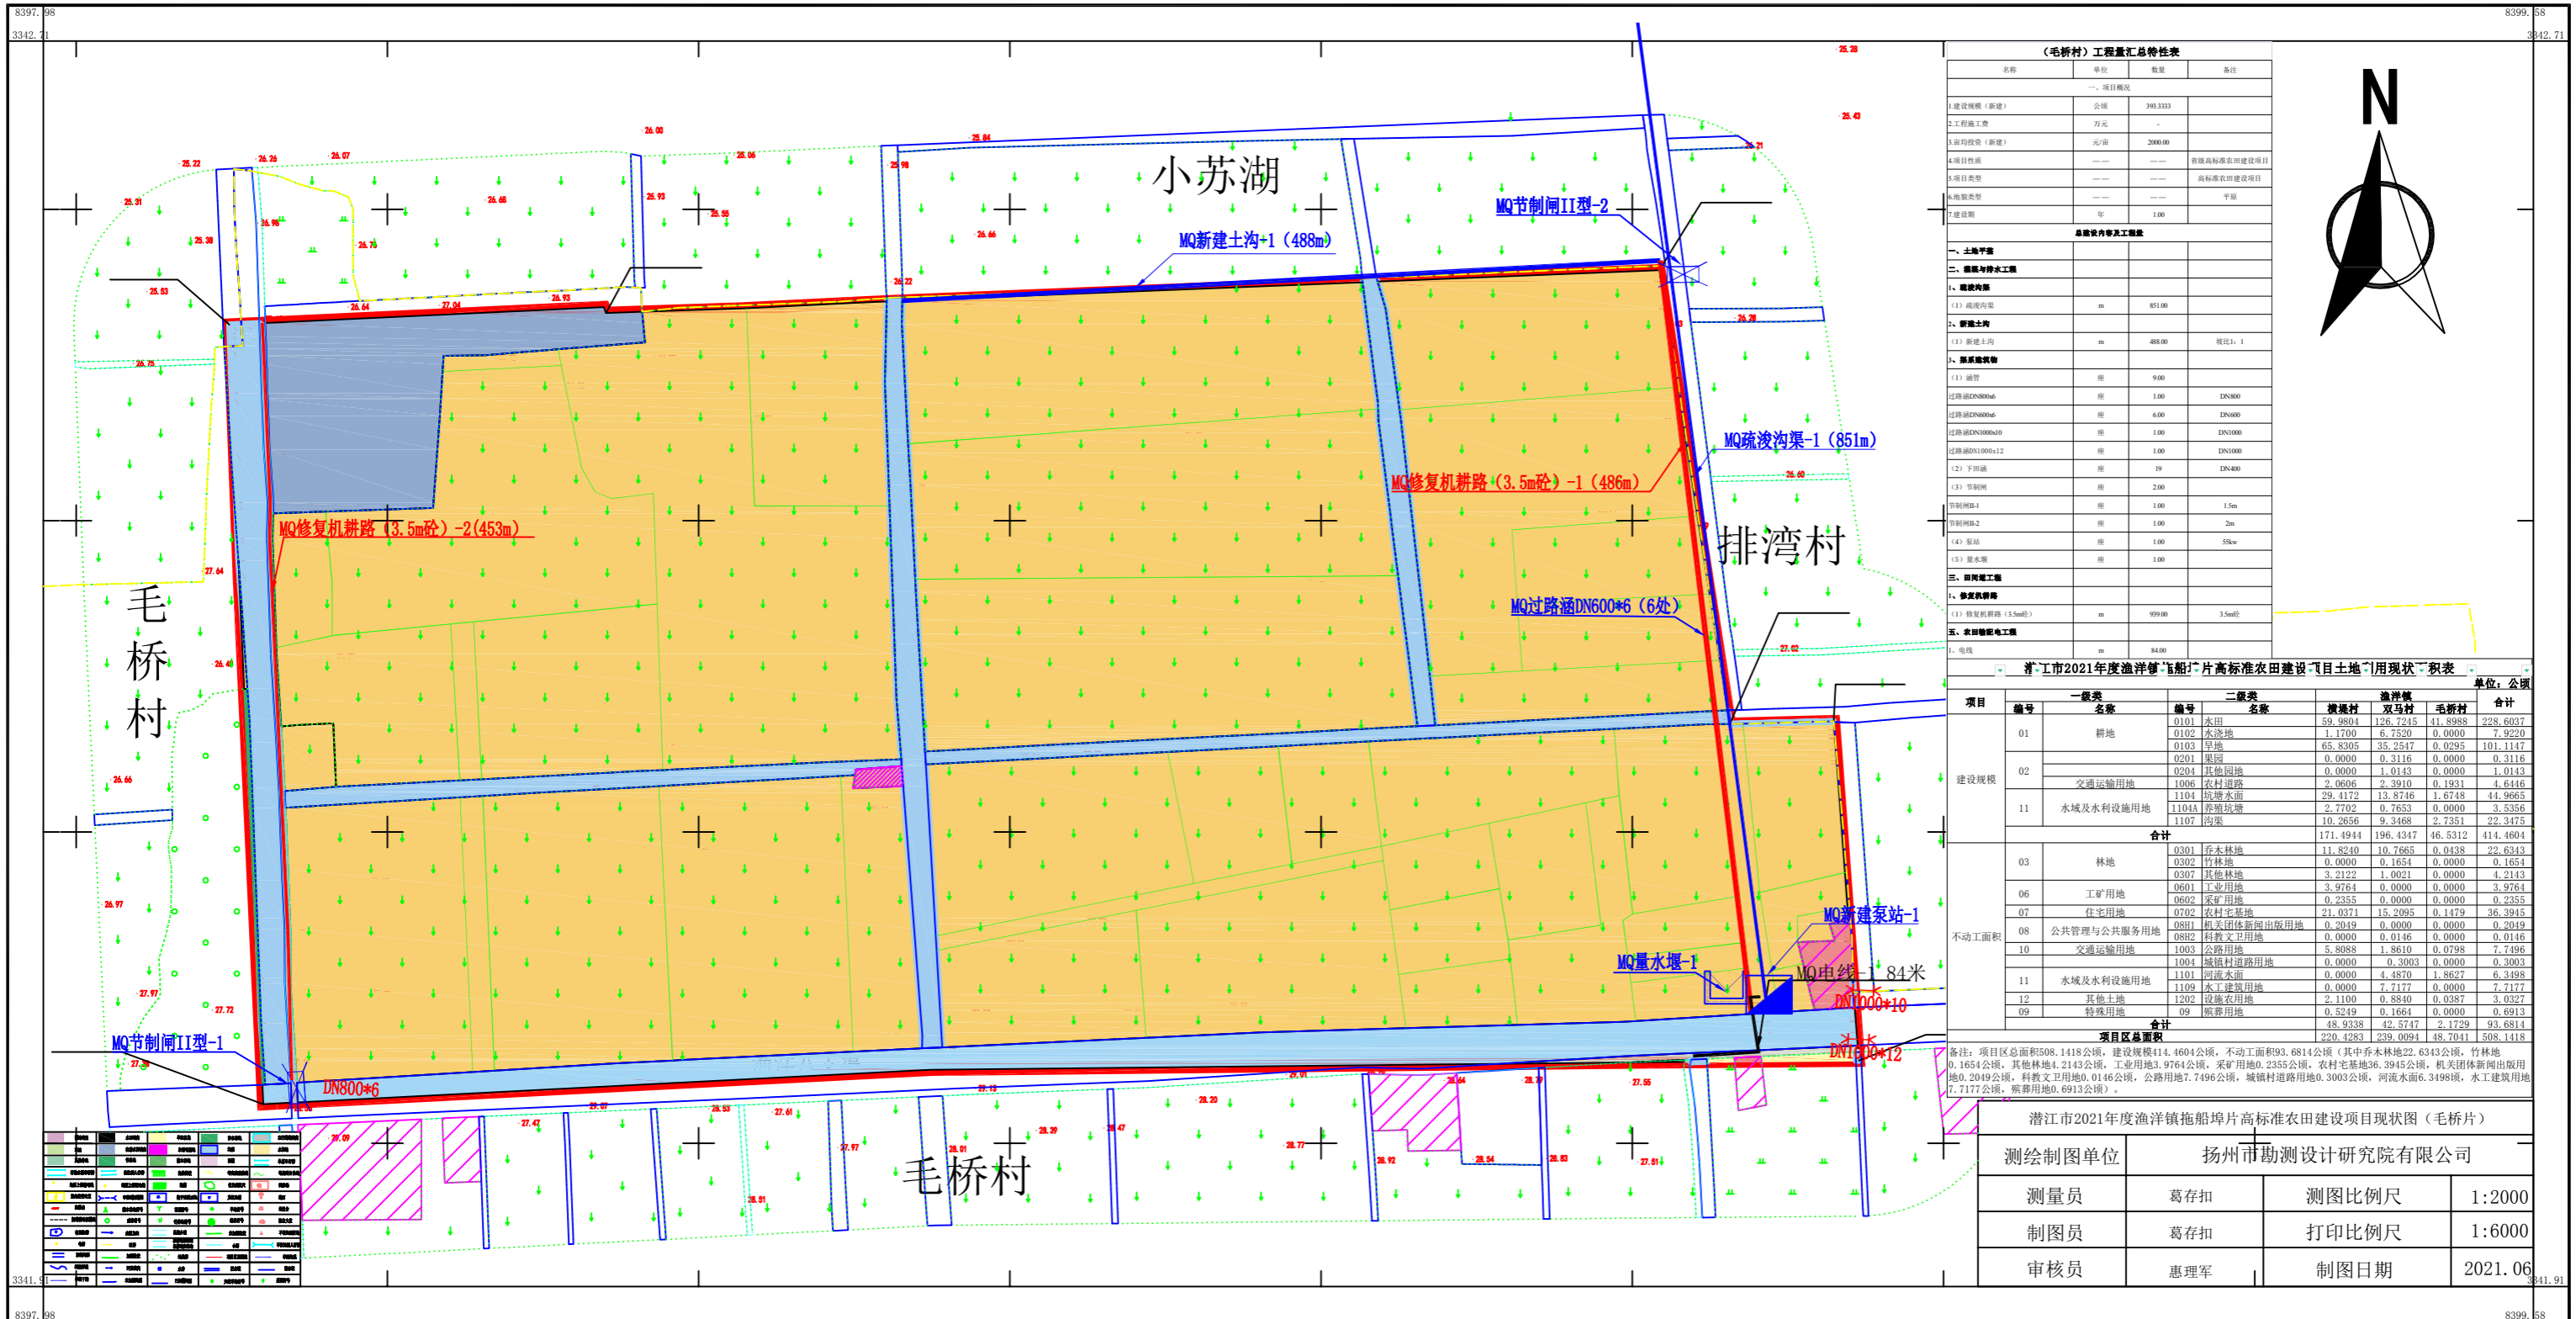

**(毛桥村) 工程量汇总表**

名称	单位	数量	备注
一、项目概况			
1.建设规模 (新建)	公顷	393.3333	
2.工程施工费	万元	-	
3.前期投资 (新建)	元/亩	2000.00	
4.项目性质	---	---	高标准农田建设项目
5.项目类型	---	---	高标准农田建设项目
6.地貌类型	---	---	平原
7.建设期	年	1.00	

**总建设内容表**

名称	单位	数量	备注
一、土地平整			
二、灌溉与排水工程			
1. 灌溉工程			
(1) 渠道衬砌	m	851.00	
2. 新建土沟			
(1) 新建土沟	m	488.00	坡比: 1
3. 修复机耕路			
(1) 修复	座	900	
过路涵DN600*6	座	1.00	DN600
过路涵DN600*6	座	6.00	DN600
过路涵DN300*10	座	1.00	DN300
过路涵DN1000*12	座	1.00	DN1000
(2) 下田涵	座	19	DN400
(3) 节制闸	座	2.00	
节制闸B-4	座	1.00	1.5m
节制闸B-2	座	1.00	2m
(4) 泵站	座	1.00	50kw
(5) 量水堰	座	1.00	
三、田间工程			
1. 修复机耕路			
(1) 修复机耕路 (3.5m宽)	m	900.00	3.5m宽
五、农田输配电工程			
1. 电缆	m	84.00	

**潜江市2021年度渔阳镇拖船片高标准农田建设项目土地现状面积表** 单位: 公顷

项目	编号	一级类		二级类			合计	
		名称	编号	拖船村	双马村	毛桥村		
建设规模	01	耕地	0101 水田	59.9801	126.7215	41.8988	228.6004	
			0102 水浇地	1.1700	6.7520	0.0000	7.9220	
			0103 旱地	65.8305	35.2547	0.0295	101.1147	
	02	交通运输用地	0201 菜园	0.0000	0.3116	0.0000	0.3116	
			0204 其他园地	0.0000	1.0143	0.0000	1.0143	
			1006 农村道路	2.0606	2.3910	0.1931	4.6446	
			1104 坑塘水面	29.4172	13.8746	1.6748	44.9665	
	11	水域及水利设施用地	1104A 养殖坑塘	2.7702	0.7653	0.0000	3.5355	
			1107 沟渠	10.2656	9.3168	2.7351	22.3175	
			合计		171.4944	196.4347	46.5312	414.4604
			合计		171.4944	196.4347	46.5312	414.4604
不动工面积	03	林地	0301 乔木林地	11.8210	10.7665	0.0438	22.6313	
			0302 竹林地	0.0000	0.1654	0.0000	0.1654	
			0307 其他林地	3.2122	1.0021	0.0000	4.2143	
	06	工矿用地	0601 工业用地	3.9764	0.0000	0.0000	3.9764	
			0602 采矿用地	0.2355	0.0000	0.0000	0.2355	
	07	住宅用地	0702 农村宅基地	21.0371	15.2095	0.1479	36.3945	
	08	公共管理与公共服务用地	08H1 机关团体新闻出版用地	0.2049	0.0000	0.0000	0.2049	
			08H2 科教文卫用地	0.0000	0.0146	0.0000	0.0146	
	10	交通运输用地	1003 公路用地	5.8088	1.8610	0.0798	7.7496	
			1004 城镇村道路用地	0.0000	0.3003	0.0000	0.3003	
	11	水域及水利设施用地	1101 河流水面	0.0000	4.4870	1.8627	6.3498	
1109 水工建筑用地			0.0000	7.7177	0.0000	7.7177		
1202 设施农用地			2.1100	0.8840	0.0387	3.0327		
09	特殊用地	09 殡葬用地	0.5249	0.1664	0.0000	0.6913		
合计		合计	48.9338	42.5747	2.1729	93.6814		
项目区总面积		项目区总面积	220.4283	239.0094	48.7041	508.1418		

备注: 项目区总面积508.1418公顷, 建设规模414.4604公顷, 不动工面积93.6814公顷 (其中乔木林地22.6313公顷, 竹林地0.1654公顷, 其他林地4.2143公顷, 工业用地3.9764公顷, 采矿用地0.2355公顷, 农村宅基地36.3945公顷, 机关团体新闻出版用地0.2049公顷, 科教文卫用地0.0146公顷, 公路用地7.7496公顷, 城镇村道路用地0.3003公顷, 河流水面6.3498公顷, 水工建筑用地7.7177公顷, 殡葬用地0.6913公顷)。

潜江市2021年度渔阳镇拖船片高标准农田建设项目现状图 (毛桥片)

测绘制图单位	扬州市勘测设计研究院有限公司		
测量员	葛存扣	测图比例尺	1:2000
制图员	葛存扣	打印比例尺	1:6000
审核员	惠理军	制图日期	2021.06