潜江市渔阳镇2021年度高标准农田建设项目现状图（横堤片）

潜江市2021年度渔洋镇拖船埠片高标准农田建设项目土地利用现状面积表

单位：公顷

项目	一级类 编号	一级类 名称	二级类 编号	二级类 名称	渔洋镇 横堤村	渔洋镇 双马村	渔洋镇 毛桥村	合计
建设规模	01	耕地	0101	水田	59.9804	126.7245	41.8988	228.6037
			0102	水浇地	1.1700	6.7520	0.0000	7.9220
			0103	旱地	65.8305	35.2547	0.0295	101.1147
	02		0201	果园	0.0000	0.3116	0.0000	0.3116
			0204	其他园地	0.0000	1.0143	0.0000	1.0143
		交通运输用地	1006	农村道路	2.0606	2.3910	0.1931	4.6446
	11	水域及水利设施用地	1104	坑塘水面	29.4172	13.8746	1.6748	44.9665
			1104A	养殖坑塘	2.7702	0.7653	0.0000	3.5356
			1107	沟渠	10.2656	9.3468	2.7351	22.3475
	合计				171.4944	196.4347	46.5312	414.4604
不动工面积	03	林地	0301	乔木林地	11.8240	10.7665	0.0438	22.6343
			0302	竹林地	0.0000	0.1654	0.0000	0.1654
			0307	其他林地	3.2122	1.0021	0.0000	4.2143
	06	工矿用地	0601	工业用地	3.9764	0.0000	0.0000	3.9764
			0602	采矿用地	0.2355	0.0000	0.0000	0.2355
	07	住宅用地	0702	农村宅基地	21.0371	15.2095	0.1479	36.3945
	08	公共管理与公共服务用地	08H1	机关团体新闻出版用地	0.2049	0.0000	0.0000	0.2049
			08H2	科教文卫用地	0.0000	0.0146	0.0000	0.0146
	10	交通运输用地	1003	公路用地	5.8088	1.8610	0.0798	7.7496
	11	水域及水利设施用地	1004	城镇村道路用地	0.0000	0.3003	0.0000	0.3003
			1101	河流水面	0.0000	4.4870	1.8627	6.3498
			1109	水工建筑用地	0.0000	7.7177	0.0000	7.7177
	12	其他土地	1202	设施农用地	2.1100	0.8840	0.0387	3.0327
	09	特殊用地	09	殡葬用地	0.5249	0.1664	0.0000	0.6913
	合计				48.9338	42.5747	2.1729	93.6814
项目区总面积					220.4283	239.0094	48.7041	508.1418

备注：项目区总面积508.1418公顷，建设规模414.4604公顷，不动工面积93.6814公顷（其中乔木林地22.6343公顷，竹林地0.1654公顷，其他林地4.2143公顷，工业用地3.9764公顷，采矿用地0.2355公顷，农村宅基地36.3945公顷，机关团体新闻出版用地0.2049公顷，科教文卫用地0.0146公顷，公路用地7.7496公顷，城镇村道路用地0.3003公顷，河流水面6.3498顷，水工建筑用地7.7177公顷，殡葬用地0.6913公顷）。

（横堤村）工程量汇总特性表

名称	单位	数量	备注
一、项目概况			
1.建设规模（新建）	公顷	303.3333	
2.工程施工费	万元	-	
3.亩均投资（新建）	元/亩	2000.00	
4.项目性质	——	——	省级高标准农田建设项目
5.项目类型	——	——	高标准农田建设项目
6.施工类型	——	——	平原
7.建设期	年	1.00	
总投资内容及工程量			
一、土地平整			
1.平整面积	亩	298.98	
2.平整土方	立方米	13605.21	
3.挖方	米	3508.40	
二、灌溉与排水工程			
1、灌溉渠道			
（1）疏浚沟渠	m	986.00	
2、修复水库			
（1）修复斗沟	m	403.00	生态护坡�big尺寸2.0m宽
3、新建土沟			
（1）新建土沟	m	2794.00	
4、配套建筑物			
（1）船闸	座	1.00	
船闸规型	座	1.00	2.0m*2.0m
（2）涵管	座	21.00	
过路涵DN600m	座	9.00	DN600
过田涵DN600m	座	11.00	DN600
过桥涵DN600m60	座	1.00	DN600
（3）下田涵	座	79.00	DN400
（4）量水堰	座	1.00	30m
（5）量水槽	座	1.00	
三、田间道工程			
1、修复机耕路			
（1）修复机耕路（4.0m宽）	m	150.00	4.0m宽20
2、新复机耕路			
（1）新复机耕路（2.0m宽）	m	472.00	2.0m宽20
3、修复生产路			
（1）修复生产路（3.0m宽）	m	3511.00	3.0m宽20
4、会车道			
（1）会车道	座	1.00	C20砼
四、农田防护与生态环境保护工程			
1、农田防护			
（1）防护林	棵	372.00	种植间距3m
五、农田监测工程			
1、大型测报点灯	盏	26.00	

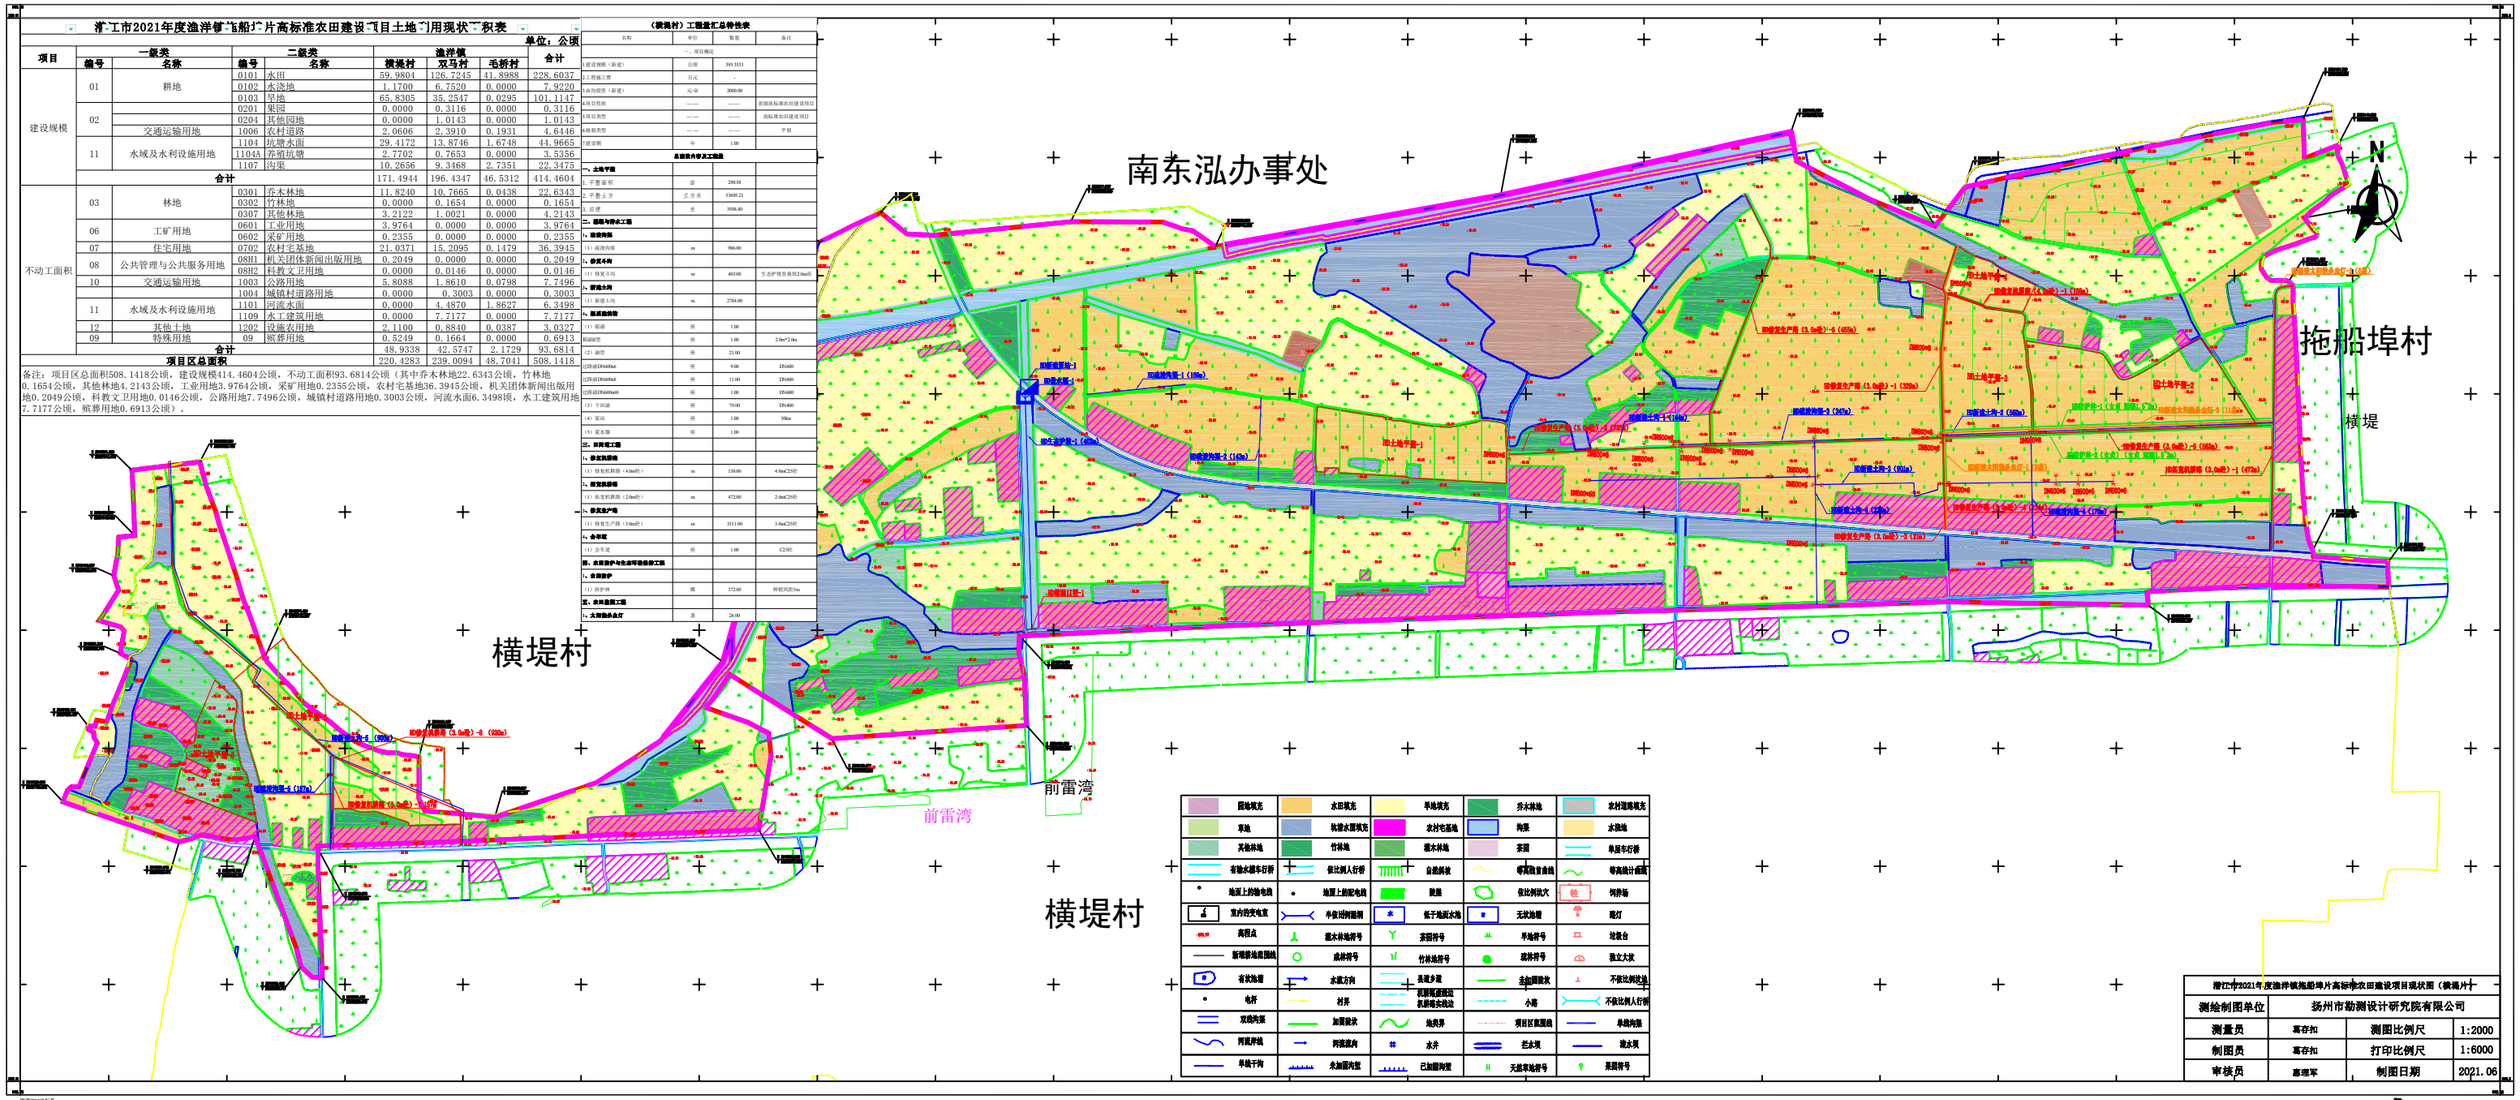

园地填方	水田填方	旱地填方	乔木林地	农村道路填方
草地	坑塘水面填方	农村宅基地	陶瓷	水浇地
其他林地	竹林地	灌木林地	茶园	单层车行桥
有轨水泥车行桥	低比例人行桥	自然斜坡	等高线首曲线	等高线计曲线
地面上的输电线	地面上的配电线	陡崖	低比例洗穴	饲养场
室内的变电室	半依坐例陡洞	低于地面水塘	无坎地塘	路灯
高程点	灌木林地符号	茶园符号	旱地符号	晒谷台
新增耕地范围线	乔林符号	竹林地符号	疏林符号	独立大放
有坎地塘	水流方向	县级乡道	未加固坎	不依比例陡地
电杆	村界	长期或间歇性机耕路未铺设	已加固坎	不依比例人行桥
双线沟渠	加固坎	地类界	小路	不依比例人行桥
河流岸线	河流流向	水井	项目区权属线	单线沟渠
单线干沟	未加固沟堑	已加固沟堑	拦水坝	流水坝
		天然草地符号	果园符号	

潜江市2021年度渔洋镇拖船埠片高标准农田建设项目现状图（横堤片）			
测绘制图单位	扬州市勘测设计研究院有限公司		
测量员	葛存扣	测图比例尺	1:2000
制图员	葛存扣	打印比例尺	1:6000
审核员	葛理军	制图日期	2021.06

1:2000