

潜江市广昇资产经营管理有限公司潜江市广华片区新型城镇化集贸市场改造升级项目—广华及工贸区集贸市场修建性详细规划批前公示

公告

根据《中华人民共和国城乡规划法》和《湖北省城乡规划条例》的有关规定，现对《潜江市广昇资产经营管理有限公司潜江市广华片区新型城镇化集贸市场改造升级项目—广华及工贸区集贸市场修建性详细规划》进行批前公示，公示期限10天。

本次规划用地面积14254.24m²，规划集贸市场建筑面积5511.04m²，规划建筑占地面积5511.04m²。



相关利害关系人如有异议可在公示期间内以书面形式向潜江市自然资源和城乡建设局反映，特此公示。

联系人：李军

联系电话：18986958339

潜江市自然资源和城乡建设局

2024年 月 日

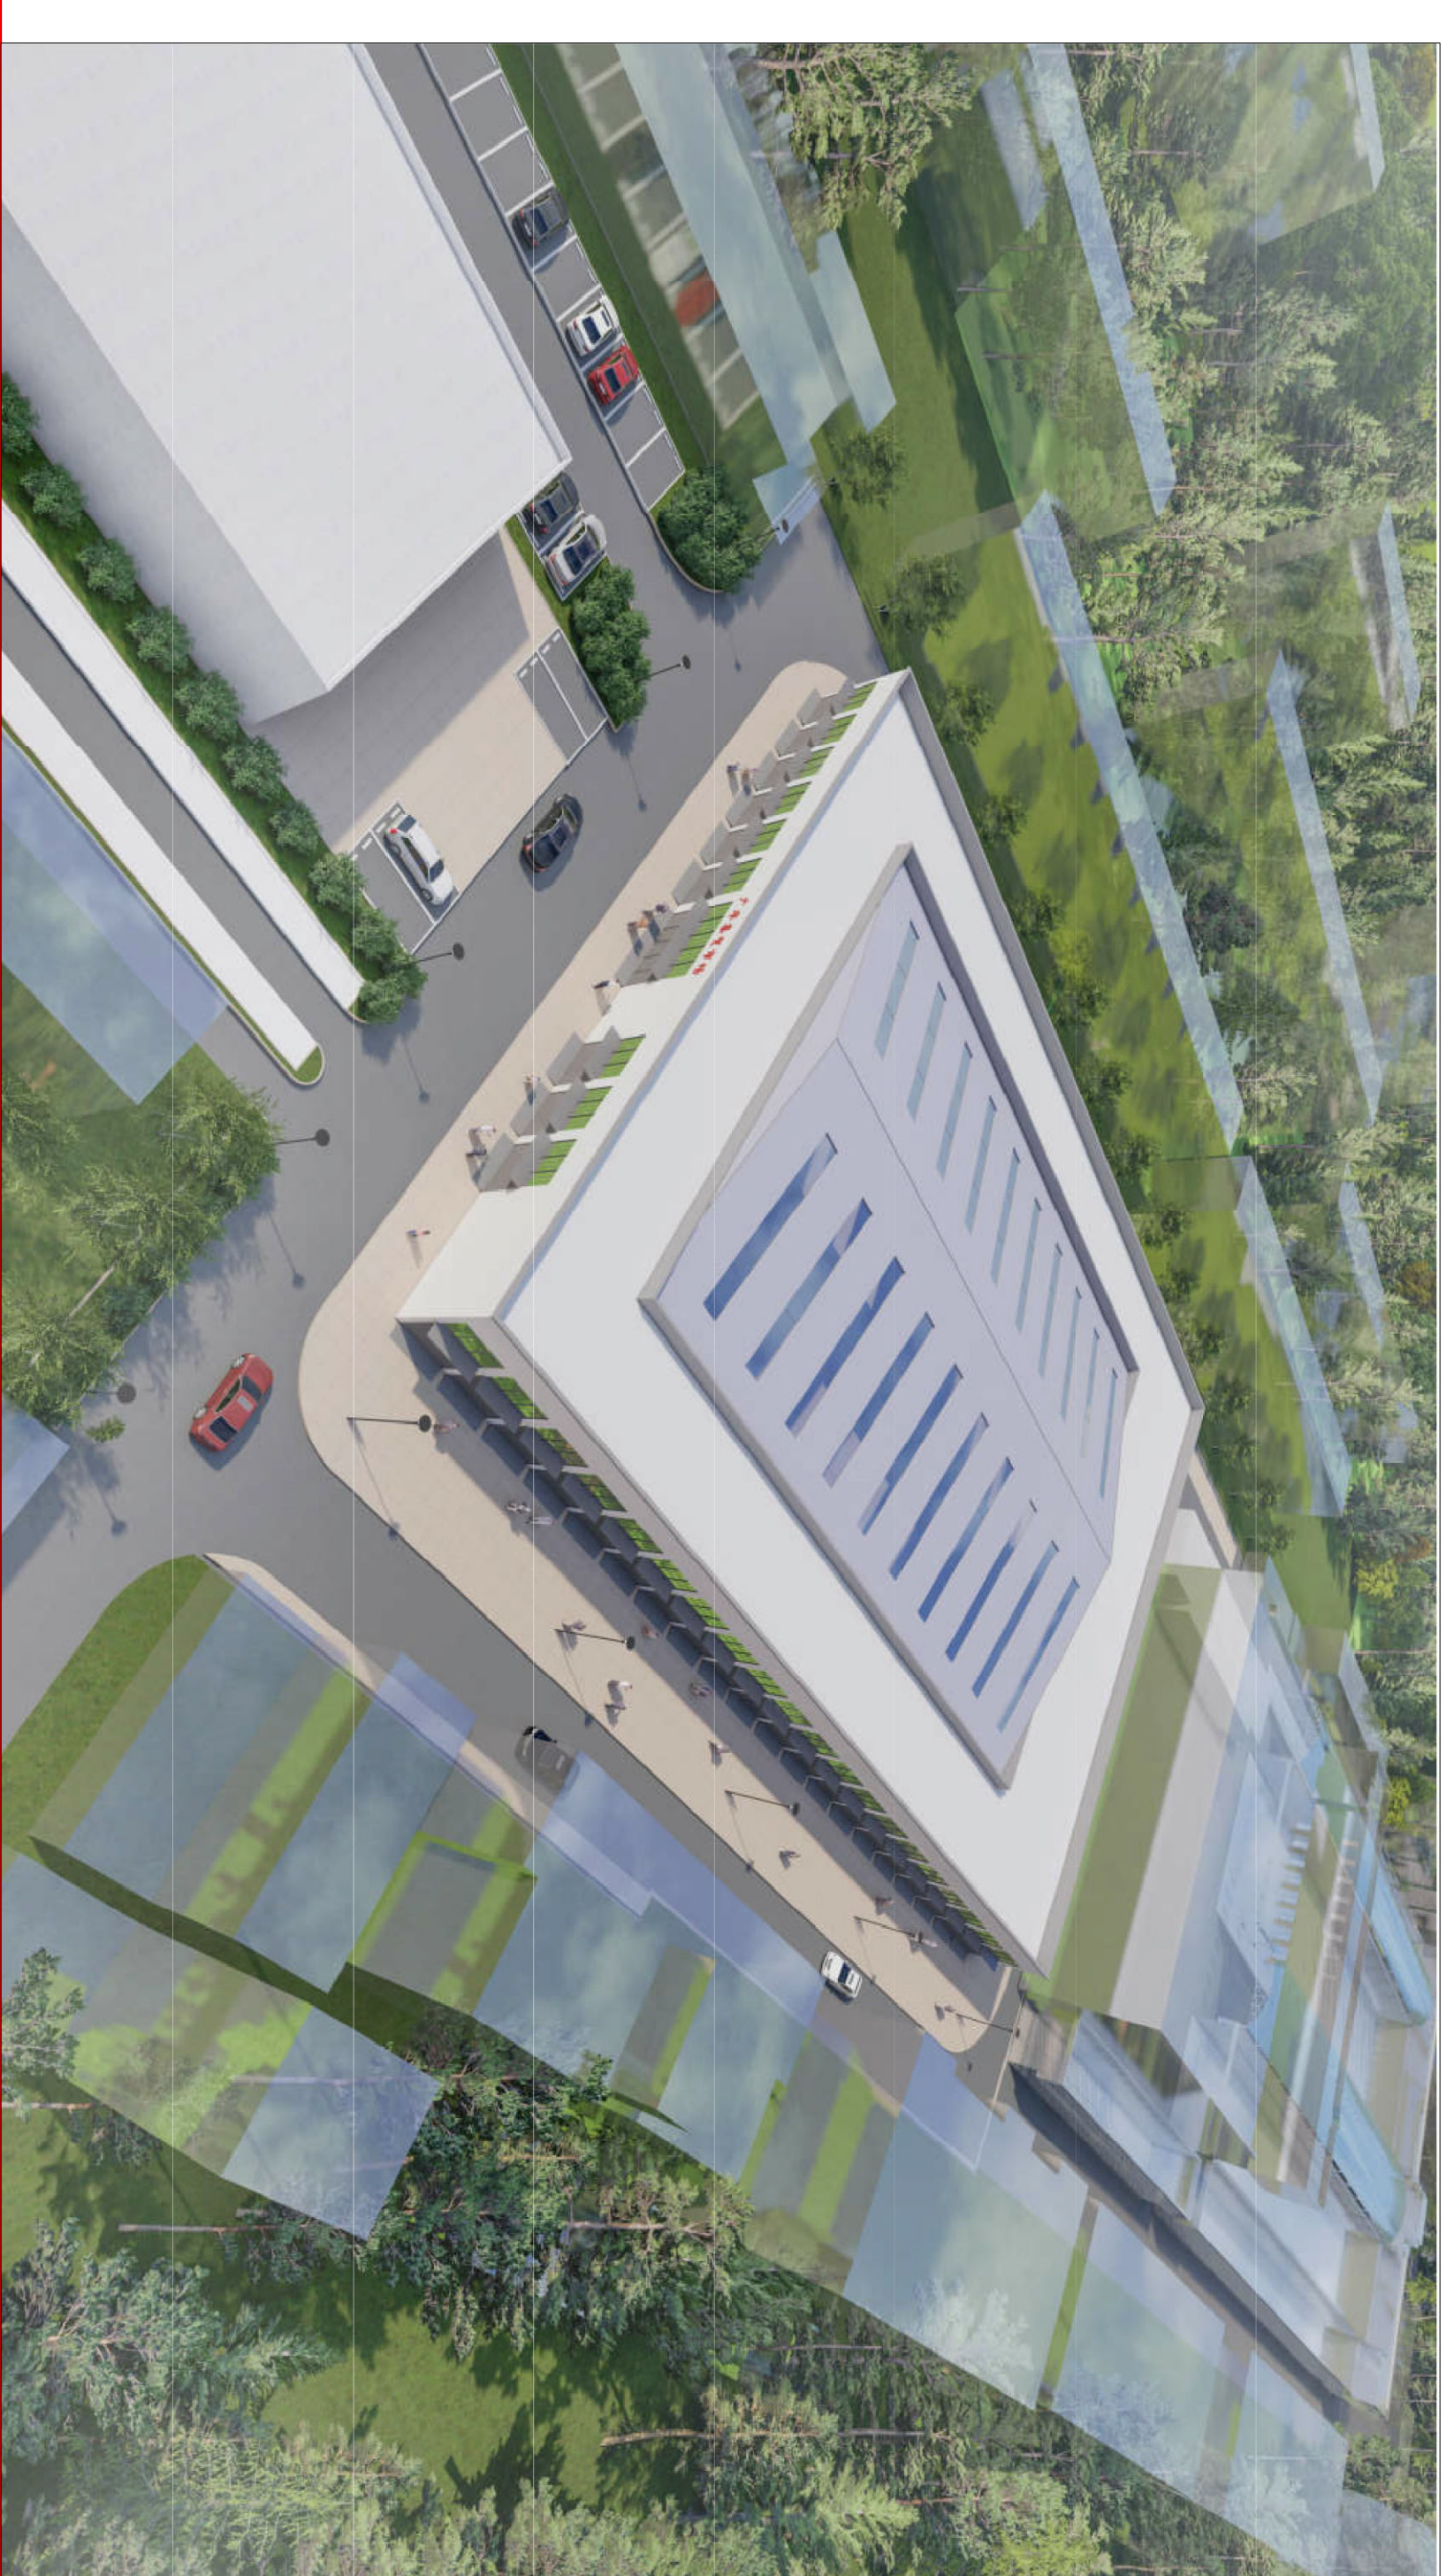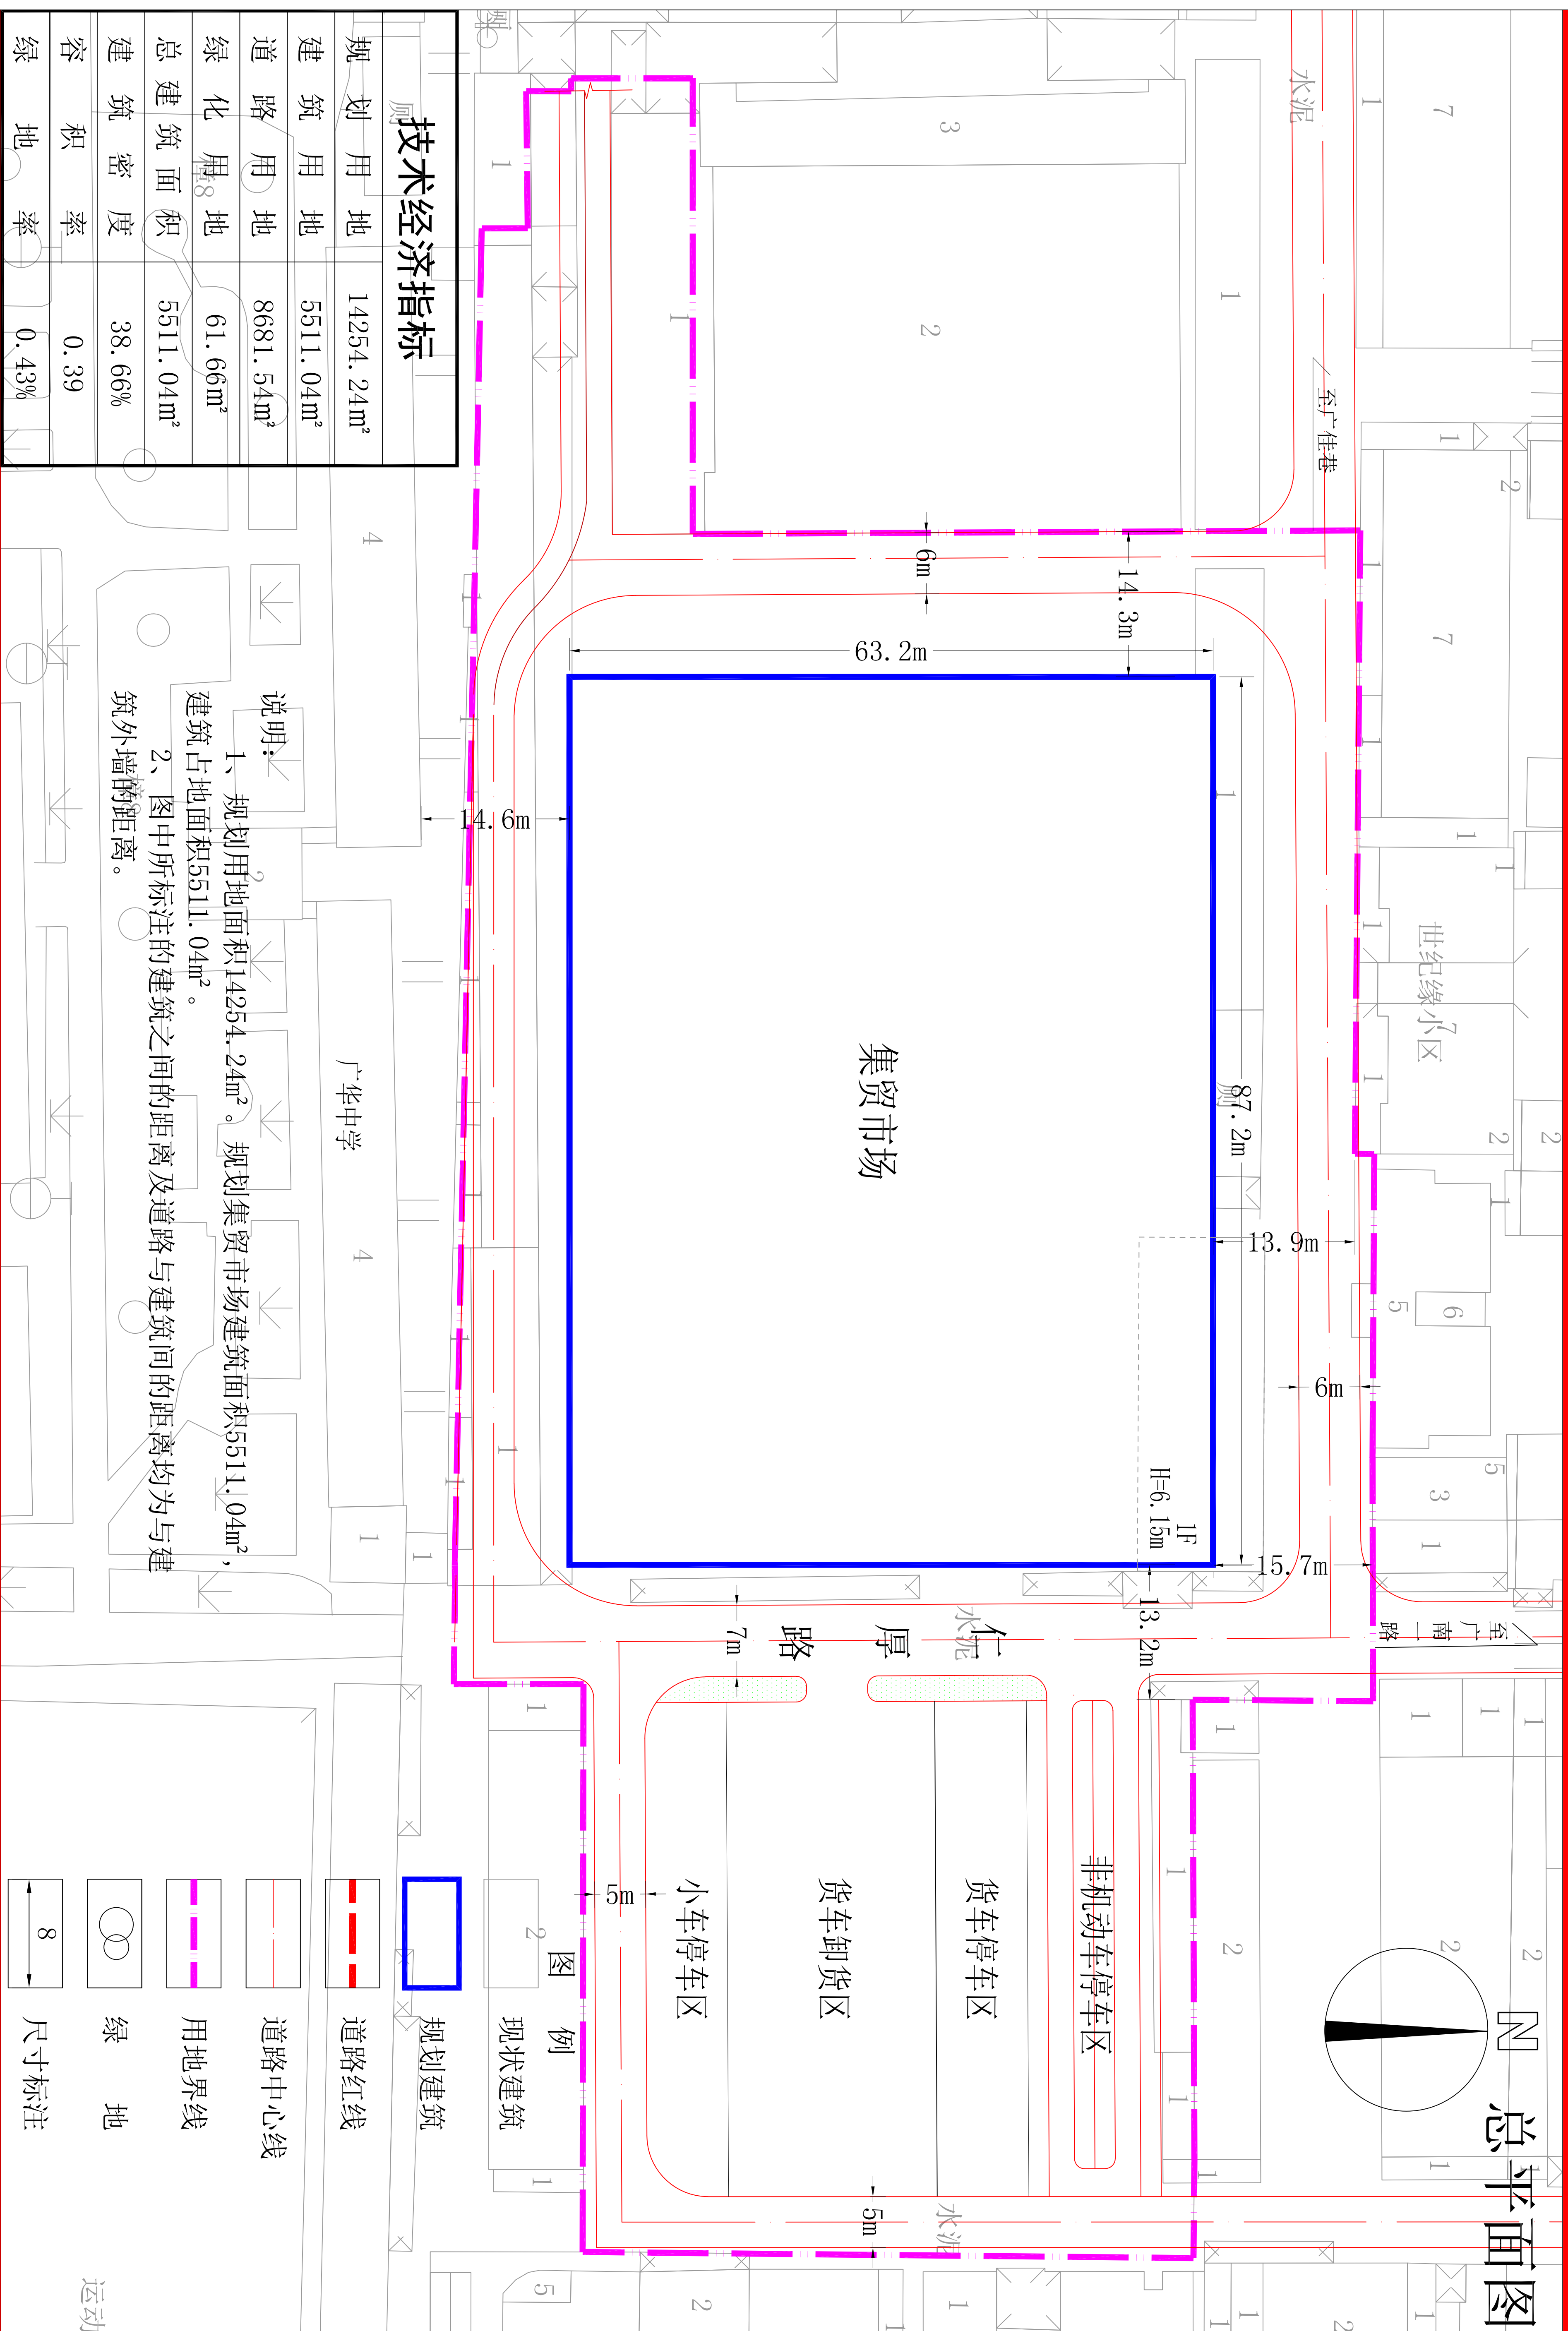

效果图