

潜江市实验小学新建综合楼及附属设施建设项目批前公示




公 告

根据《中华人民共和国城乡规划法》和《湖北省城乡规划条例》相关规定，现对《潜江市实验小学新建综合楼及附属设施建设项目》进行批前公示，公示期限10天。

- 1. 本次规划内容为新建一6层综合楼，建筑面积4351.51m²（其中消防水池面积为252.45m²），建筑高度23.1m；
- 2. 本次规划新建综合楼一层为活动区域，二层南端为功能室。

3. 本规划计算面积包含建筑外墙。图中所标注的建筑之间的距离及道路与建筑间的距离均为建筑外墙的距离。

相关利害关系人如有异议可在公示期内以书面形式向潜江市自然资源和规划局反映，特此公示。

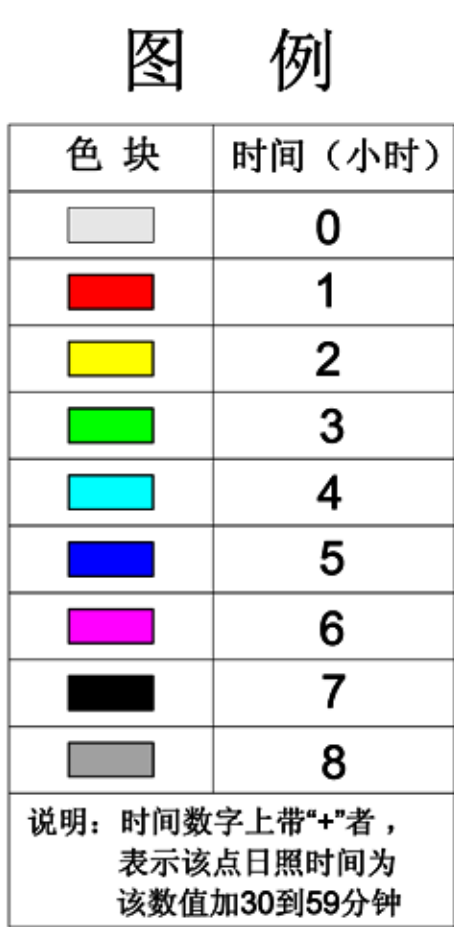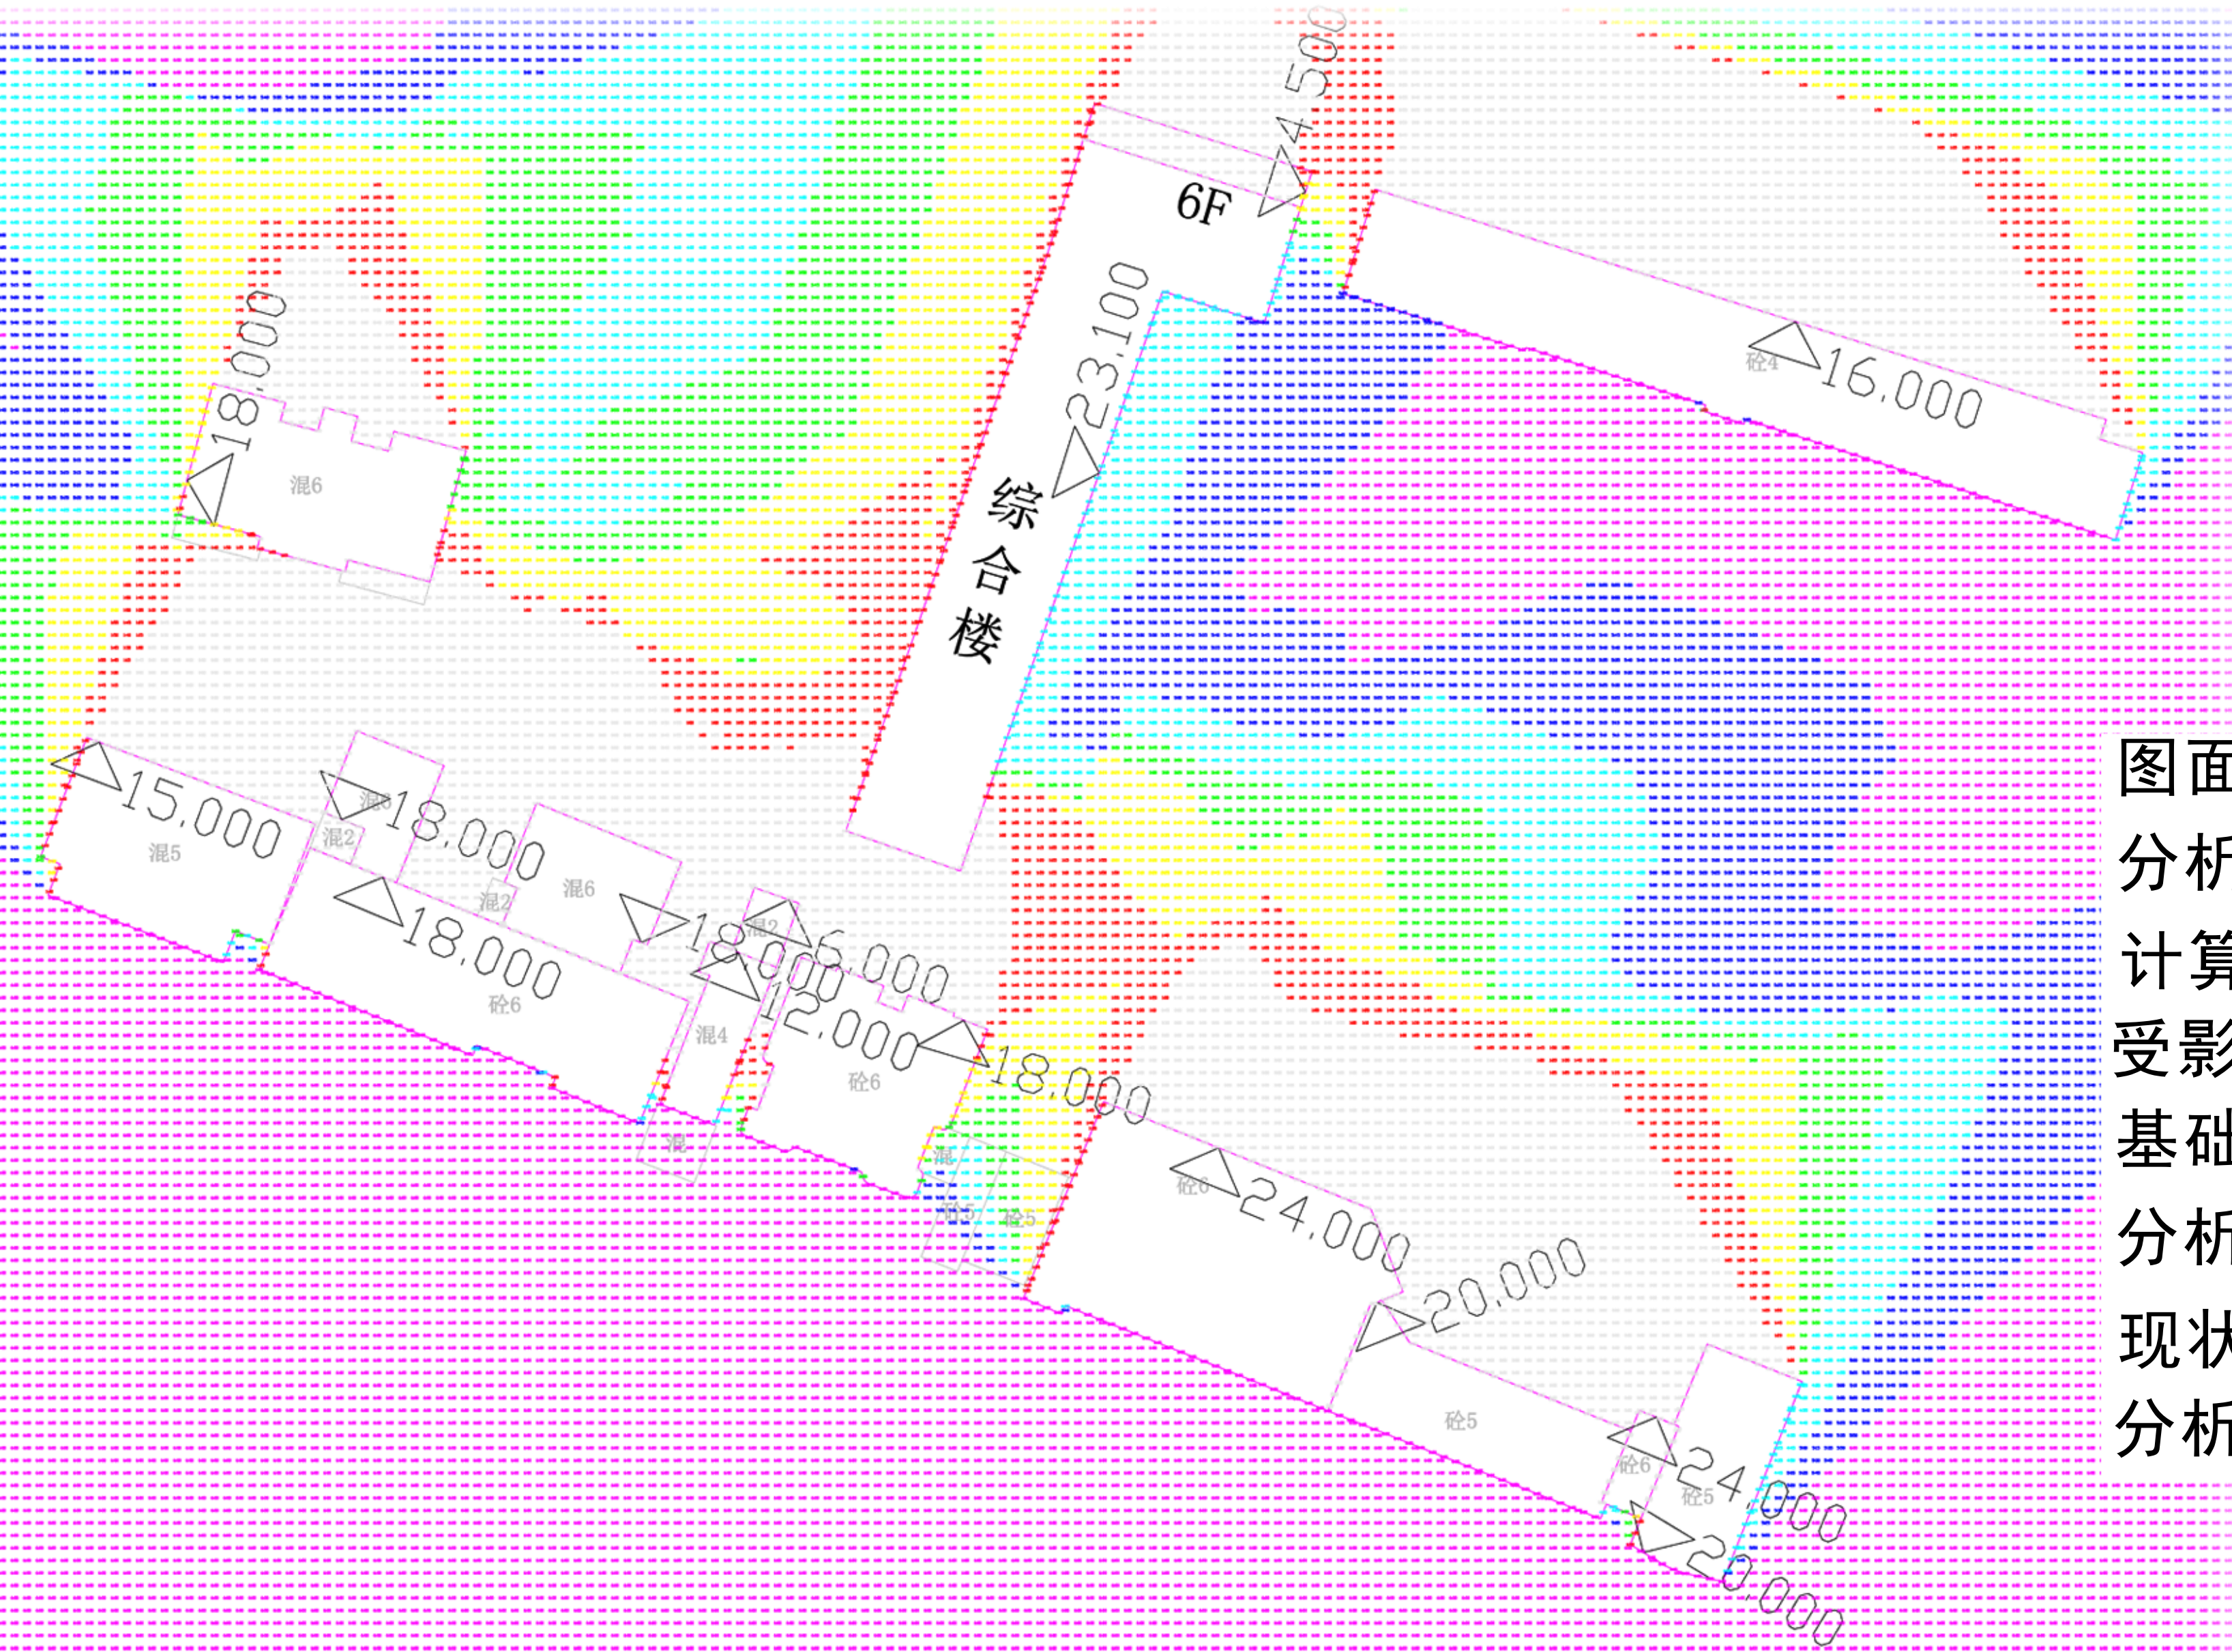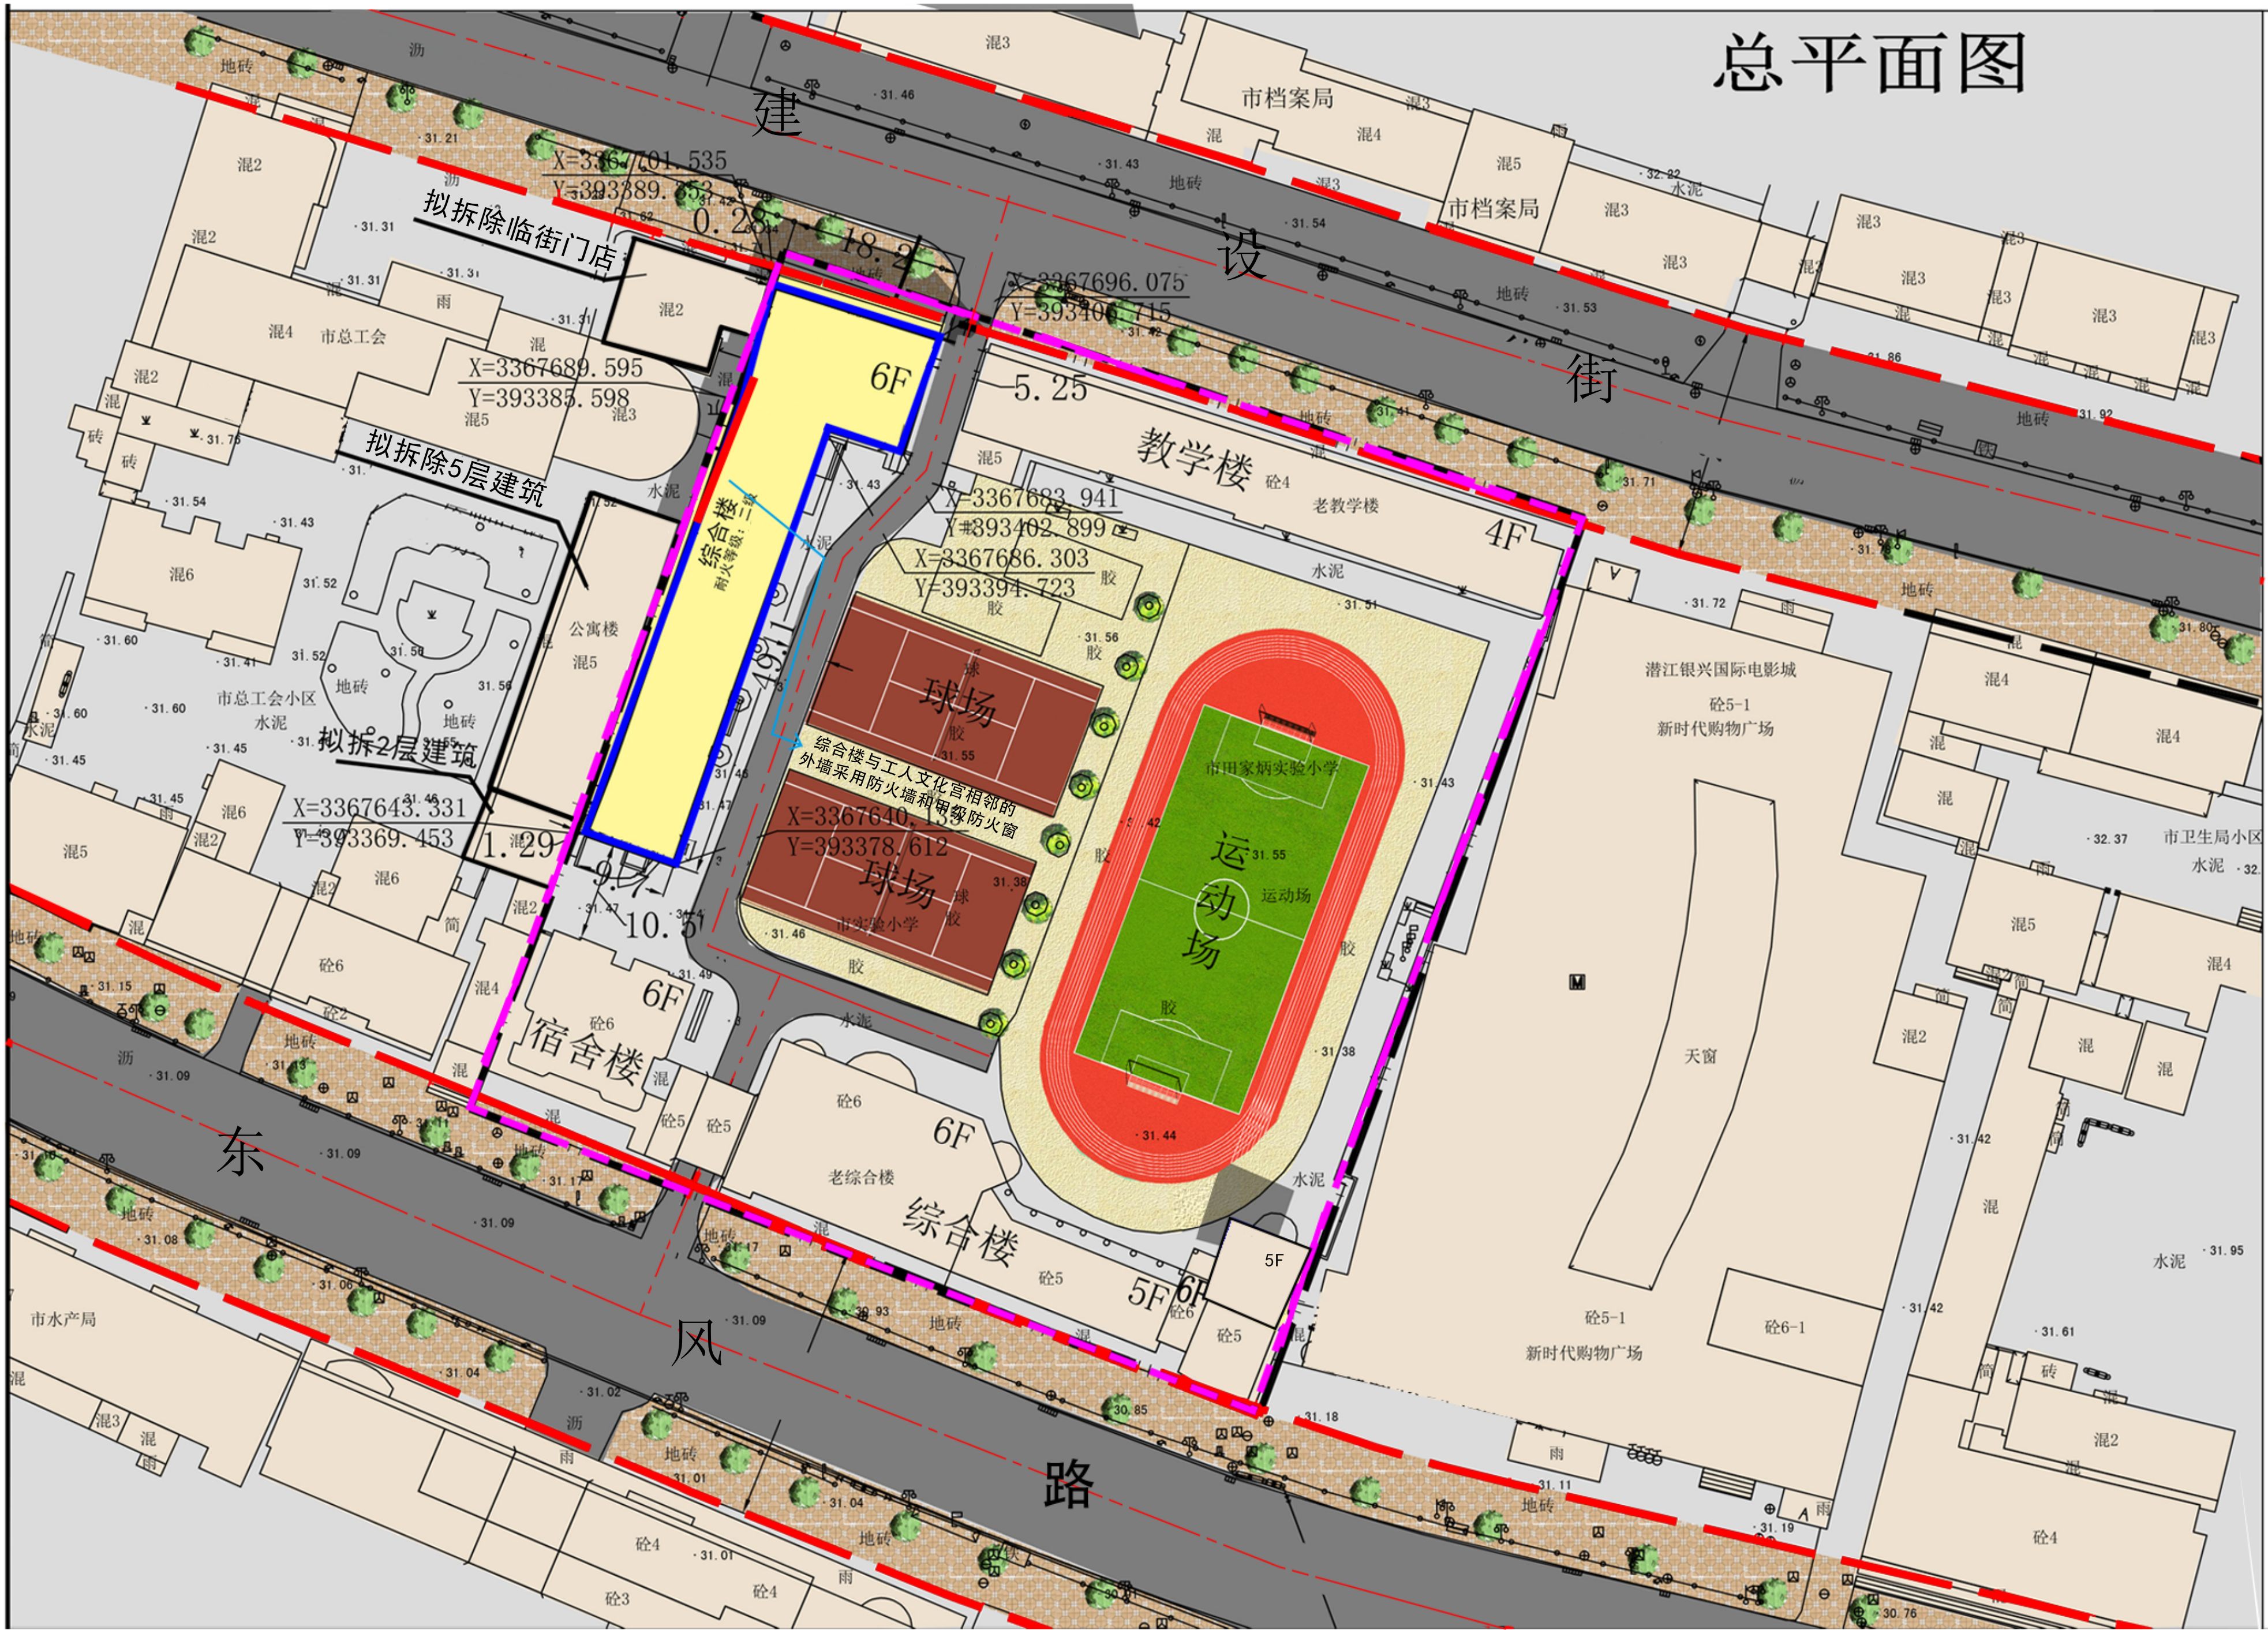

图面说明：二层日照分析
分析软件：众智日照分析10.0版
计算依据：详细规划图
受影面高度：4.5米（二楼窗台高度）
基础资料：潜江市地理经纬度
分析日照标准日：冬至日
现状情况：场地情况，分析建筑物方向
分析结果：规划综合楼二层南端为功能室；
规划综合楼教室均能满足冬至日
两小时日照标准。

联系人：陈庆 联系电话：18672820815

潜江市自然资源和规划局

2022年 月 日